
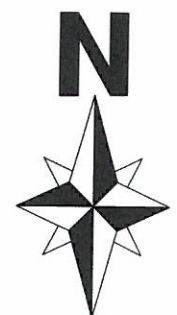


# INCADRAREA IN ZONA

1

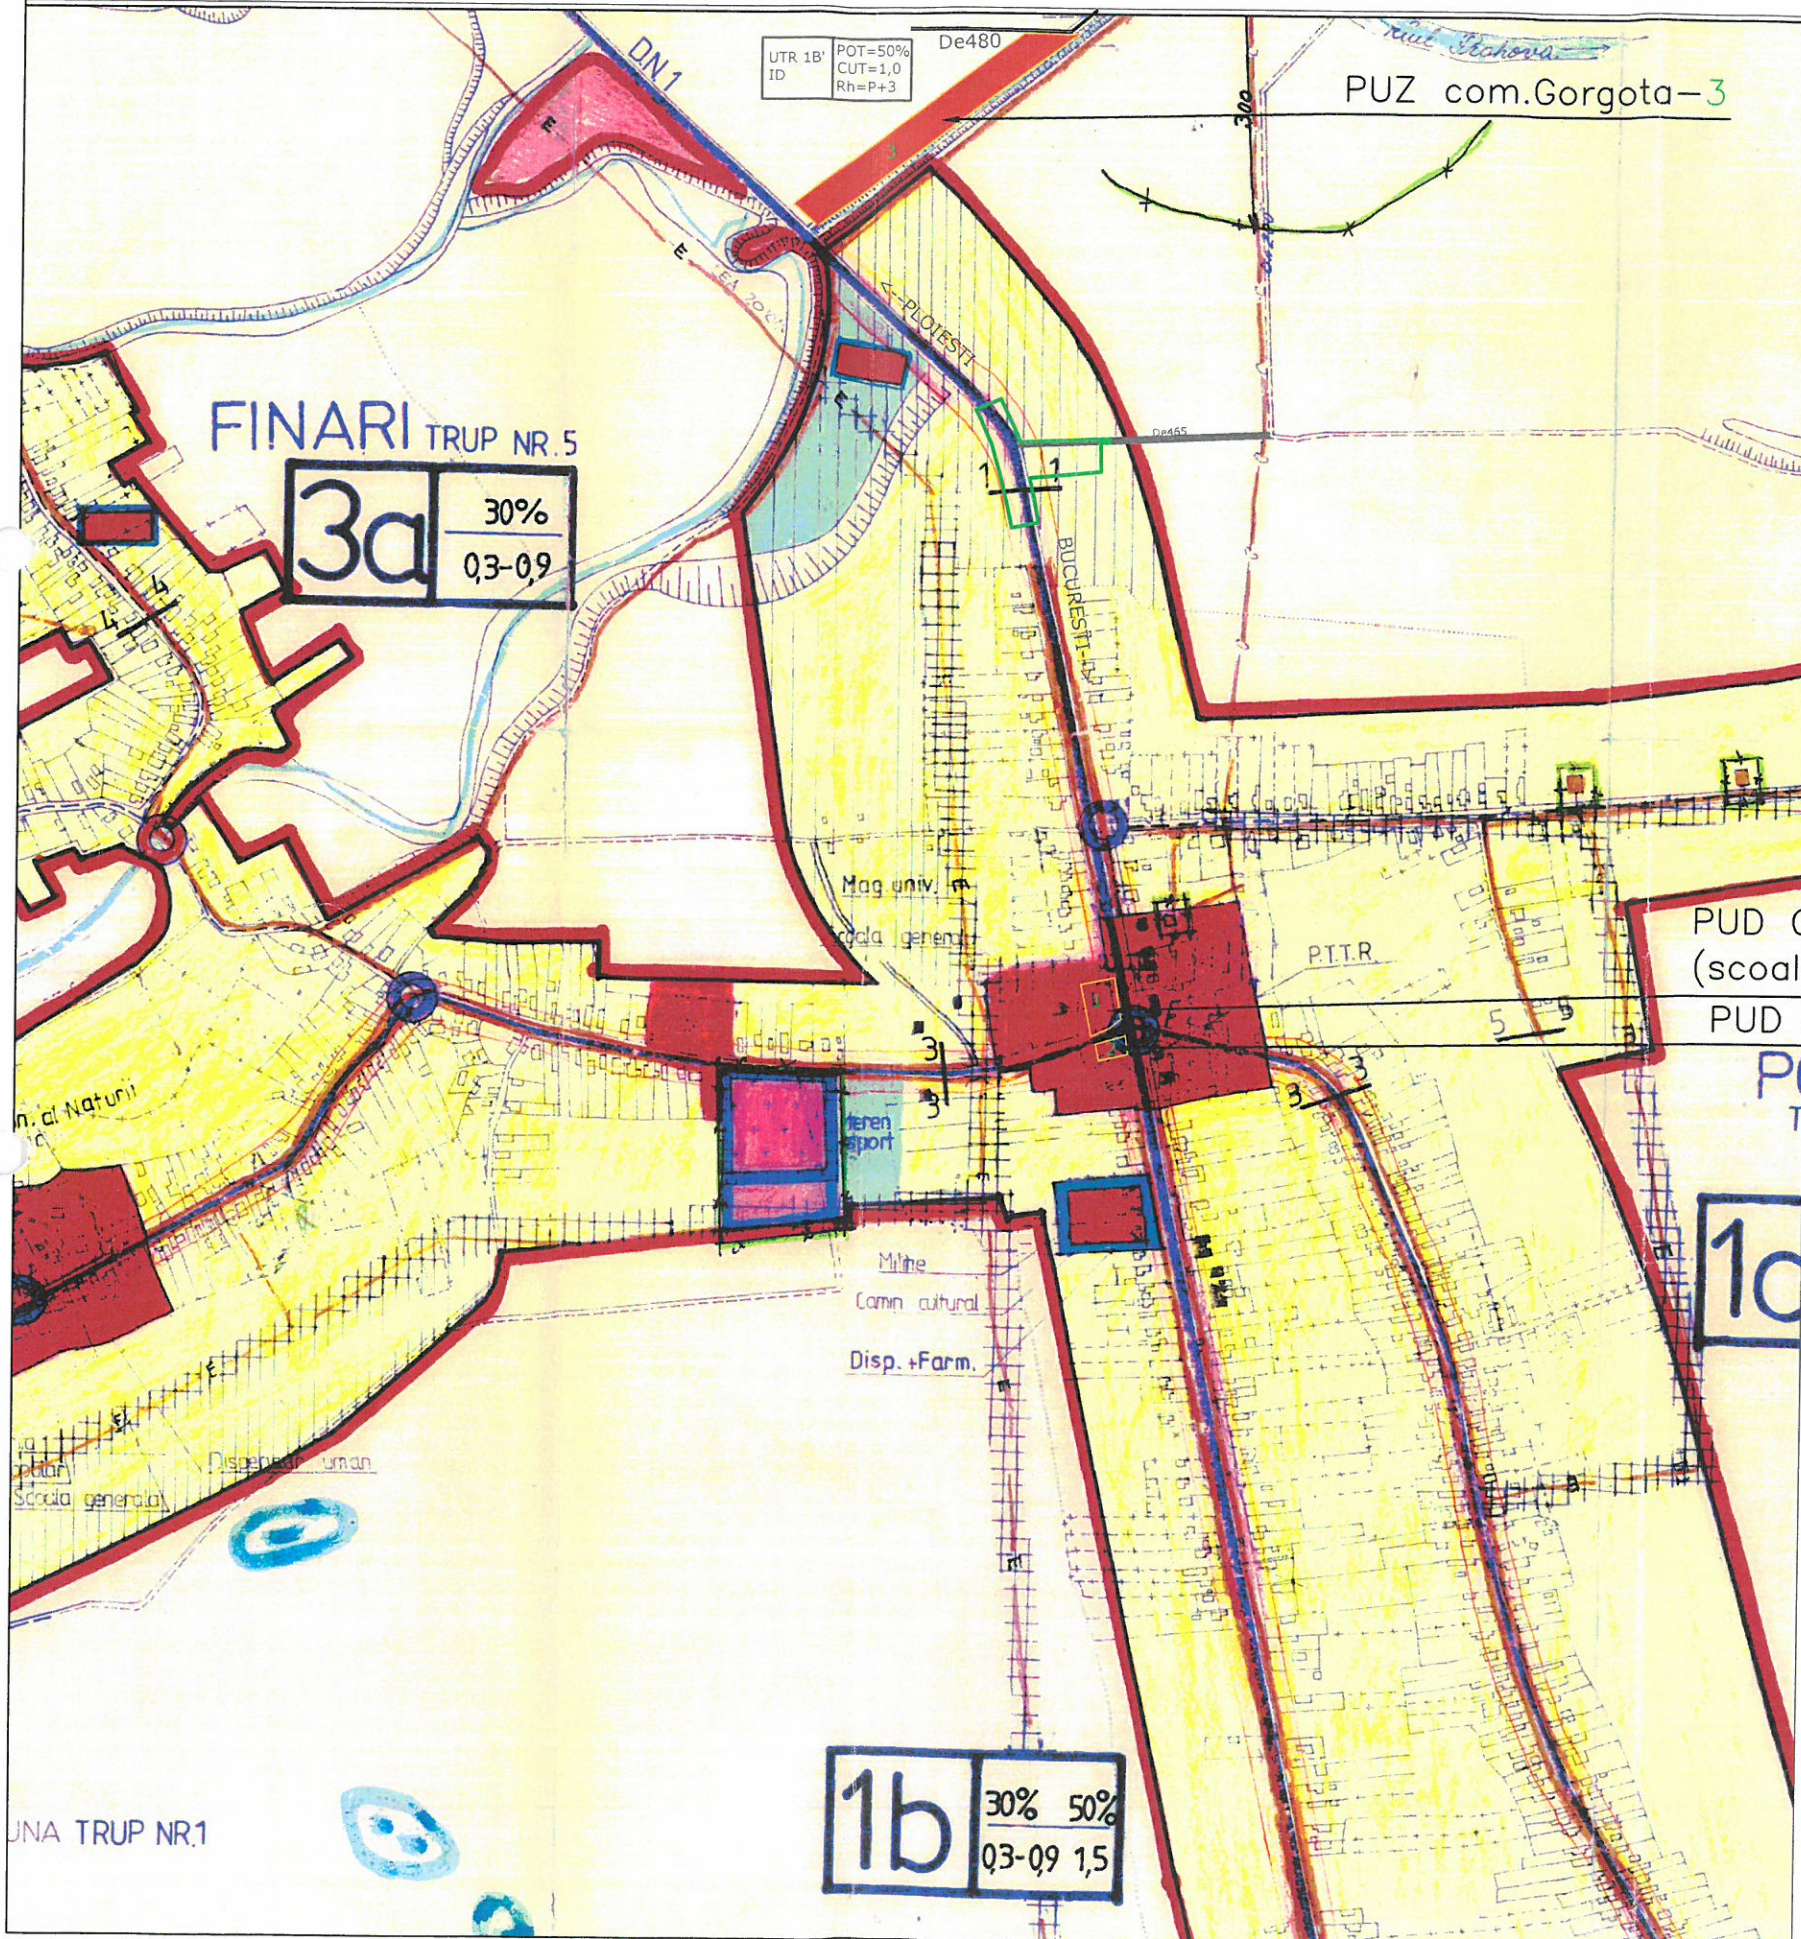

- ### LEGENDA
- LIMITA ZONA STUDIU
  - PUD/PUZ APROBAT
  - LIMITA TERITORIULUI INTRAVILAN CONF. AVIZ OCOT
- ### ZONIFICARE FUNCTIONALA
- ZONA CENTRALA SI ALTE ZONE CU FUNCTIUNI COMPLEXE DE INTERES PUBLIC
  - ZONE DE LOCUINTE SI FUNCTIUNI COMPLEMENTARE
  - ZONE UNITATI INDUSTRIALE /UNITATI AGRICOLE
  - ZONA DE PARCURI / COMPLEXE SPORTIVE
  - ZONA PADURI SI PERDELE DE PROTECTIE
  - ZONA GOSPODRIE COMUNALA / CIMITIRE
  - ZONA APA CURGATOARE
  - DRUM NATIONAL
  - DRUM JUDETEAN
  - DRUM COMUNAL
- ### REGLEMENTARI
- AMENAJARI INTERSECTII, PODURI
  - INTERDICTIE TEMPORARA DE CONSTRUIRE PINA LA INTOCMIREA UNUI PUZ ; PUD
  - INTERDICTIE DEFINITIVA DE CONSTRUIRE
  - NUMAR UNITATE TERITORIALA POT  
03-09 CUT
  - MODERNIZARI DRUMURI, REZOLVARI INTERSECTII
  - PROPUNERE DRUMURI
  - OBIECTIVE PROPUSE
  - ZONA INUNDABILA
  - PROTECTIE SANITARA (st. epurare, pg, ps, i/a, gosp. apa)
  - ZONA PROTECTIE RELETE
  - ZONA POLUARE TRAFIC
  - SRMG ST. GAZE
  - Zona protectie MONUMENTE ALÉ NATURII

CONSILIUL JUDETEAN PRAHOVA  
ANEXA LA AVIZUL UNIC C.T.A.T.U. PRAHOVA  
Nr. 2570 din 16.07.2010  
Arhitect sef. *Stefan*



**Big arhigeo**

DENUMIREA LUCRARII: PUD-RIDICARE RESTRICTIE TEMPORARA DE CONSTRUIRE PENTRU AMPLASARE DRUM ACCES(Sst=6647mp) SI LOCUINTA SI AMENAJARE DRUM ACCES(Sst=6647mp) COM.GORGOTA, SAT POTIGRAFU, NC20423, T46, A473/49, DN1, De465, jud. Prahova		NUMAR PROIECT 95/2018
BENEFICIAR: BOBOLEANU STEFAN		FAZA PUD
SEF PROIECT: Arh. Bogdan Georgescu	OBIECTUL:	DATA 02.2020
PROIECTAT: Arh. Bogdan Georgescu	TITLUL PLANSEI:	SCARA 1:5000
DESENAT: Arh. Bogdan Georgescu	INCADRAREA IN ZONA	
VERIFICAT: Arh. Bogdan Georgescu	NR. PLANSA: U - 01	

Telefon : 0722.588805  
e-mail: arhi\_geo@yahoo.com

# SUPTO TOPOGRAFIC PENTRU PLAN DE SITUATIE SC 1 : 500

TERITORIUL: Com. /sat GORGOTA, T.46, A473/49, DN1, DE465  
 PROPRIETAR:BOBOLEANU STEFAN

ACT DE PROP.: C.V.C. 5647/18.09.2017

Sup. ACT NR.CAD.20423 : 2500 mp

Sup. MAS. DE465 : 372 mp

Sup. MAS. DN1 : 3775 mp

TOTAL SUPRAFATA STUDIATA : 6647mp

BILANT TERITORIAL IN ZONA STUDIATA			
	EXISTENT	PROPUS	
S.studiat	6647 mp	100%	6647 mp 100%
L	1851 mp	27.9%	1851 mp 27.9%
Ccr	4796 mp	72.1%	4796 mp 72.1%

## LEGENDA

- LIMITA ZONA STUDIATA
- ALINIAMENT
- REGIM DE ALINIERE
- EDIFICABIL

## PROPRIETATEA TERENURILOR

- Proprietate privata a pers.fizice sau juridice
- Domeniu public al statului
- Domeniu public al comunei



## CIRCULATIA TERENURILOR

- TEREN PROPUS PENTRU TRECERE IN DOMENIUL PUBLIC AL COMUNEI-649mp

## CONSTRUCTII

- EXISTENTE
- PROPUSE

Profil existent De 465, sc.1:200

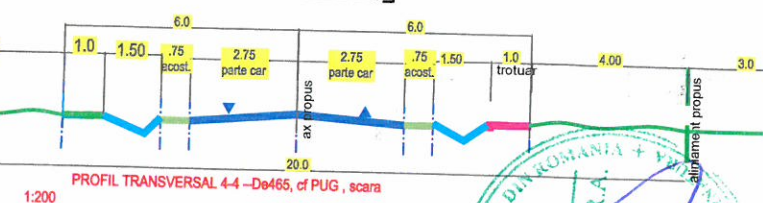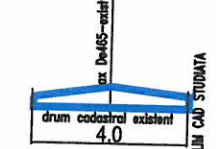

**BiG**  
arhigeo



Telefon : 0722.588805  
 e-mail: arhi\_geo@yahoo.com

DENUMIREA LUCRARI: PUD-RIDICARE RESTRICTIE TEMPORARA DE  
 CONSTRUIRE PENTRU AMPLASARE SPALATORIE AUTO SI LOCUINTA P+1 SI  
 AMENAJARE DRUM ACCES (Sst=6647mp)

COM.GORGOTA, SAT POTIGRAFU, NC20423, T46, A473/49, DN1,  
 De465, jud. Prahova

BENEFICIAR:  
**BOBOLEANU STEFAN**

NUMAR PROIECT  
95 /2018

FAZA PUD

DATA  
02.2020

SCARA  
1:500

Specificatie	Nume	OBIECTUL :
PROIECTAT	Arh. Bogdan Georgescu	TITLUL PLANSEI : <b>PROPRIETATEA ASUPRA TERENURILOR</b>
DESENAT	Arh. Andone Alexandru	NR. PLANSA : <b>U - 05</b>
VERIFICAT	Arh. Bogdan Georgescu	



CONSILIUL JUDETEAN PRAHOVA  
 ANEXA LA AVIZUL NIC C.T.A.T.U. PRAHOVA  
 Nr. 101/2018 din 18.02.2018  
 Arhitect sef. *[Signature]*



# SUPORT TOPOGRAFIC PENTRU PLAN DE SITUATIE SC 1 : 500

TERITORIUL: Com. GORGOTA, Sat GORGOTA ,  
INTRAVILAN, T.46, A473/49, DN1, DE465, JUD.PRAHOVA  
PROPRIETAR:BOBOLEANU STEFAN  
ACT DE PROP.: C.V.C. 5647/18.09.2017  
NR.CAD PROVIZORIU AL IMOBILULUI:20423  
CARTEA FUNCIARA Nr.20423  
Sup. ACT NR.CAD.20423 : 2500 mp  
Sup. MAS. NR.CAD.20423 : 2500 mp  
Sup. MAS. DE465 : 372 mp  
Sup. MAS. DN1 : 3775 mp  
TOTAL SUPRAFATA STUDIATA : 6647mp

## LEGENDA

- LIMITA ZONA STUDIATA
- ALINIAMENT CONFORM PUG
- REGIM DE ALINIERE
- EDIFICABIL
- ZONA POLUARE TRAFIC
- ZONIFICARE FUNCTIONALA**
- L - ZONA LOCUINTE SI FUNCTIUNI COMPLEMENTARE
- Ccr - ZONA CAI DE COMUNICATIE RUTIERA
- RESTRICTII**
- INTERDICTIE TEMPORARA DE CONSTRUIRE PANA LA INTOCMIRE PUZ/PUD
- CONSTRUCTII**
- DURABILE , STARE BUNA

BILANT TERITORIAL EXISTENT		
S.studiat	6647 mp	100%
L	1851 mp	27.9%
Ccr	4796 mp	72.1%

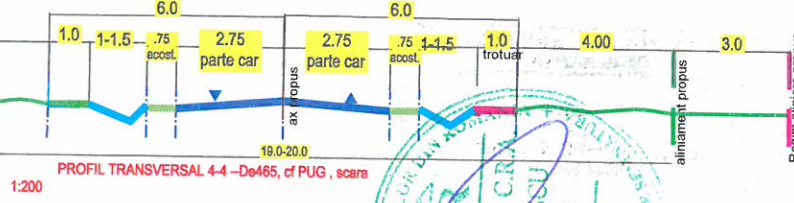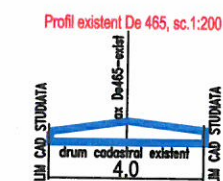

**UTR 1a**  
POTmax CUTmax  
30% 0.9  
Rh max - P+2

**UTR 1a**  
POTmax CUTmax  
30% 0.9  
Rh max - P+2


**UTR 1a**  
POTmax CUTmax  
30% 0.9  
Rh max - P+2

**UTR 1b**  
POTmax CUTmax  
30% 0.9  
Rh max - P+2

**Big arhigeo**

Telefon : 0722.588805  
e-mail: arhi\_geo@yahoo.com

DENUMIREA LUCRARI: PUD-RIDICARE RESTRICTIE TEMPORARA DE CONSTRUIRE PENTRU AMPLASARE SPALATORIE AUTO SI LOCUINTA P+1 SI AMENAJARE DRUM ACCES (Sst=6647mp)			NUMAR PROIECT 95/2018
COM.GORGOTA, SAT POTIGRAFU, NC20423, T46, A473/49, DN1, De465, jud. Prahova			FAZA PUD
BENEFICIAR: <b>BOBOLEANU STEFAN</b>			DATA 02.2020
Specificatie	Nume	OBIECTUL :	SCARA 1:500
PROIECTAT	Arh. Bogdan Georgescu	TITLUL PLANSEI:	
DESENAT	Arh. Andone Alexandru	<b>SITUATIA EXISTENTA</b>	
VERIFICAT	Arh. Bogdan Georgescu	NR. PLANSA :	<b>U - 02</b>

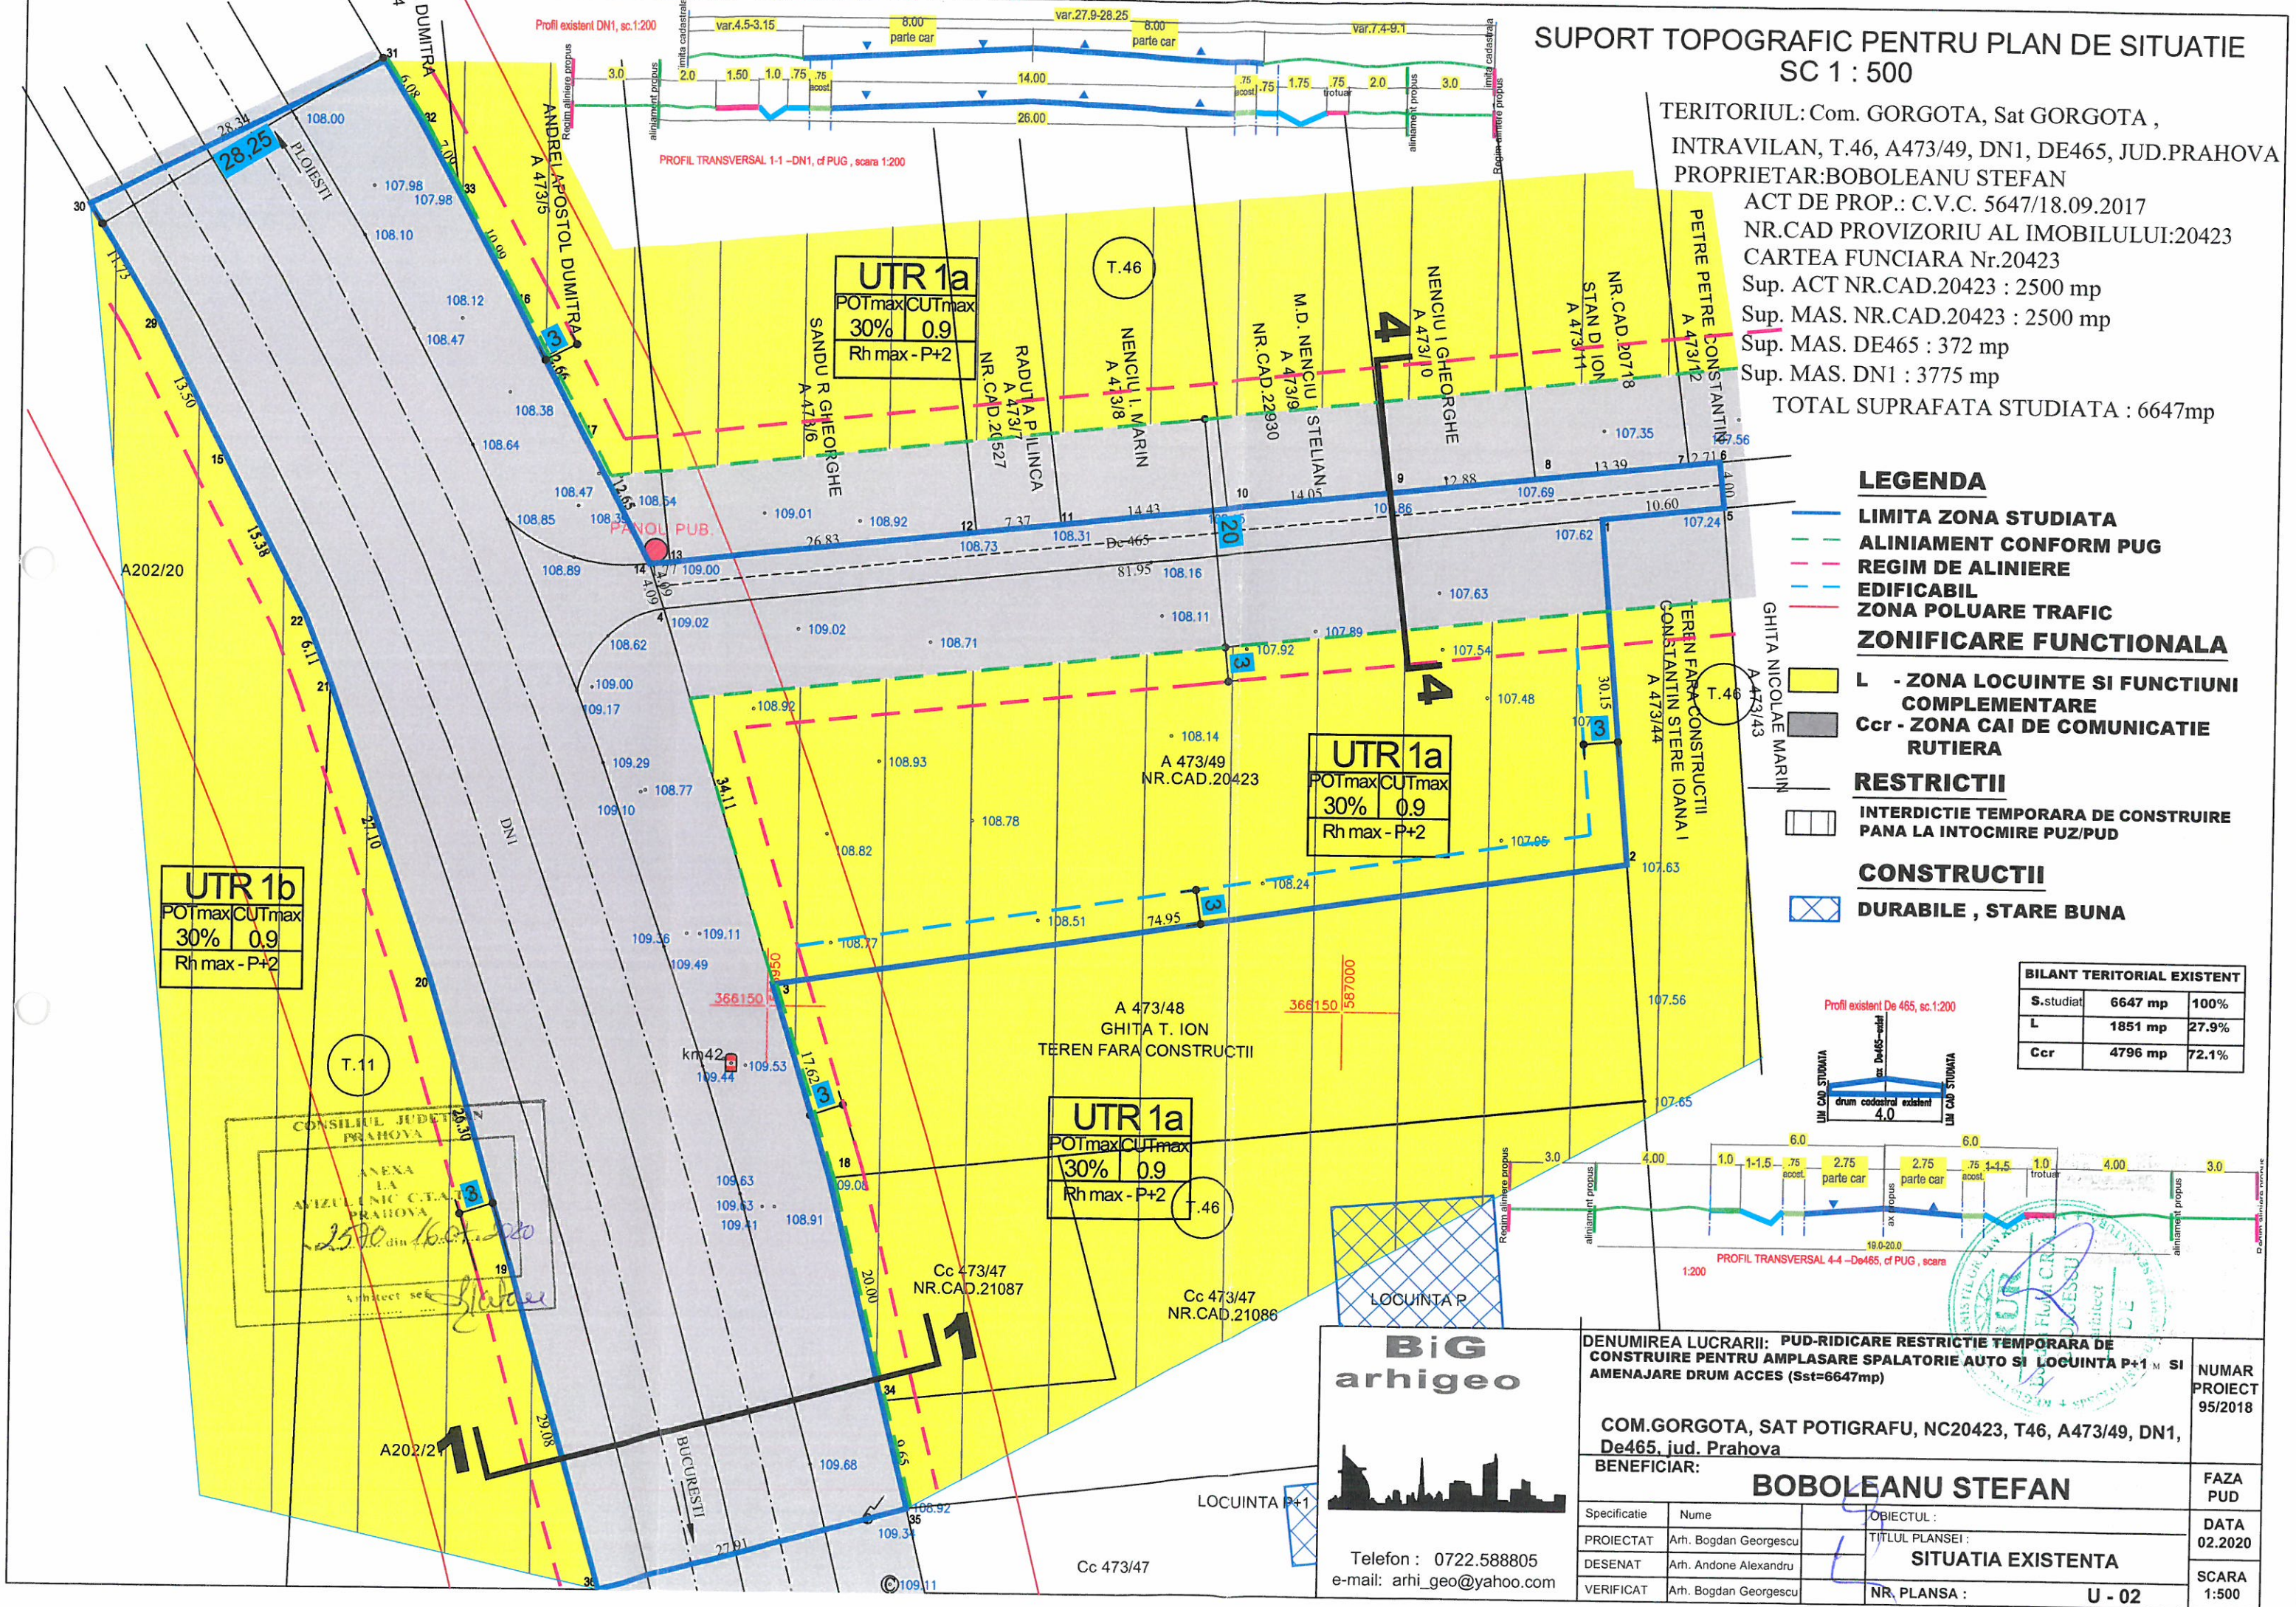

# SUPORT TOPOGRAFIC PENTRU PLAN DE SITUATIE SC 1 : 500

TERITORIUL: Com. /sat GORGOTA, T.46, A473/49, DN1, DE465  
 PROPRIETAR:BOBOLEANU STEFAN  
 ACT DE PROP.: C.V.C. 5647/18.09.2017  
 Sup. ACT NR.CAD.20423 : 2500 mp  
 Sup. MAS. DE465 : 372 mp  
 Sup. MAS. DN1 : 3775 mp  
 TOTAL SUPRAFATA STUDIATA : 6647mp

BILANT TERITORIAL IN ZONA STUDIATA			
	EXISTENT	PROPOS	
S.studiat	6647 mp	100%	6647 mp 100%
L	1851 mp	27.9%	1851 mp 27.9%
Ccr	4796 mp	72.1%	4796 mp 72.1%

## LEGENDA

- LIMITA ZONA STUDIATA
- ALINIAMENT
- REGIM DE ALINIERE
- EDIFICABIL
- ZONIFICARE FUNCTIONALA**
- L - ZONA LOCUINTE SI FUNCTIUNI COMPLEMENTARE
- Ccr - ZONA CAI DE COMUNICATIE RUTIERA


## RESTRICTII

- INTERDICTIE TEMPORARA DE CONSTRUIRE PANA LA INTOCMIRE PUZ/PUD

## CONSTRUCTII

	EXISTENTE	PROPUSE
Suprafata construita	-181,60 mp	
Suprafata desfasurata	265,20 mp	
POT propus	9.8%	CUT propus=0.14
<b>Suprafata zona L</b>		
Constructii	181,6mp	9.8%
Alei, terase	350mp	18.9%
Spatii verzi	1319,4mp	71.3%

Profil existent De 465, sc.1:200

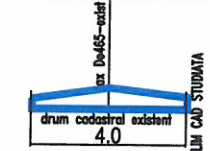

drum cadastral existent 4.0

DN CAD STUDIATA

Regim aliniere propus

aliniament propus

aliniament propus

PROFIL TRANSVERSAL 4-4 -De465, cf PUG, scara

1:200

aliniament propus

aliniament propus

aliniament propus

aliniament propus

aliniament propus

aliniament propus

aliniament propus

aliniament propus

aliniament propus

aliniament propus

aliniament propus

aliniament propus

aliniament propus

aliniament propus

aliniament propus

aliniament propus

aliniament propus

<b>UTR 1b</b>	
POTmax	CUTmax
30%	0.9
Rh max - P+2	

<b>UTR 1a</b>	
POTmax	CUTmax
30%	0.9
Rh max - P+2	

<b>UTR 1a</b>	
POTmax	CUTmax
30%	0.9
Rh max - P+2	

<b>UTR 1a</b>	
POTmax	CUTmax
30%	0.9
Rh max - P+2	

**BiG**  
arhigeo



Telefon : 0722.588805  
 e-mail: arhi\_geo@yahoo.com

DENUMIREA LUCRARI: PUD-RIDICARE RESTRICTIE TEMPORARA DE CONSTRUIRE PENTRU AMPLASARE SPALATORIE AUTO SI LOCUINTA P+1 SI AMENAJARE DRUM ACCES (Sst=6647mp)

COM.GORGOTA, SAT POTIGRAFU, NC20423, T46, A473/49, DN1, De465, jud. Prahova


BENEFICIAR: **BOBOLEANU STEFAN**

Specificatie	Nume	OBIECTUL :	NUMAR PROIECT
PROIECTAT	Arh. Bogdan Georgescu	TITLUL PLANSEI :	95/2018
DESENAT	Arh. Andone Alexandru	<b>REGLEMENTARI URBANISTICE</b>	FAZA PUD
VERIFICAT	Arh. Bogdan Georgescu	NR. PLANSA :	U - 03
			DATA 02.2020
			SCARA 1:500



SUPORT TOPOGRAFIC PENTRU PLAN DE SITUATIE  
SC 1 : 500

TERITORIUL: Com. /sat GORGOTA, T.46, A473/49, DN1, DE465  
 PROPRIETAR:BOBOLEANU STEFAN  
 ACT DE PROP.: C.V.C. 5647/18.09.2017  
 Sup. ACT NR.CAD.20423 : 2500 mp  
 Sup. MAS. DE465 : 372 mp  
 Sup. MAS. DN1 : 3775 mp  
 TOTAL SUPRAFATA STUDIATA : 6647mp

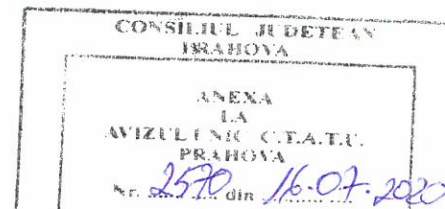

LEGENDA

- LIMITA ZONA STUDIATA
- ALINIAMENT
  
- CONSTRUCTII**
- EXISTENTE
- PROPUSE
  
- RETELE EXISTENTE**
- INSTALATII Tc SUBTERANE
- LEA 0.4kV
- REEA DISTRIBUTIE GAZE NATURALE-Dn 75mm
- REEA DISTRIBUTIE APA
- REEA CANALIZARE MENAJERA
  
- RETELE PROPUSE**
- EXTINDERE LEA 0.4kV
- BRANSAMENT REEA DISTRIBUTIE GAZE NATURALE-Dn 75mm
- BRANSAMENT REEA DISTRIBUTIE APA
- REEA CANALIZARE MENAJERA

**UTR 1b**  
 POTmax CUTmax  
 30% 0.9  
 Rh max - P+2

**UTR 1a**  
 POTmax CUTmax  
 30% 0.9  
 Rh max - P+2


**UTR 1a**  
 POTmax CUTmax  
 30% 0.9  
 Rh max - P+2

**UTR 1a**  
 POTmax CUTmax  
 30% 0.9  
 Rh max - P+2

**Big arhigeo**

Telefon : 0722.588805  
 e-mail: arhi\_geo@yahoo.com

DENUMIREA LUCRARI: PUD-RIDICARE RESTRICTIE TEMPORARA DE CONSTRUIRE PENTRU AMPLASARE SPALATORIE AUTO SI LOCUINTA P+1 M SI AMENAJARE DRUM ACCES (Sst=6647mp)		NUMAR PROIECT 95/2018
COM.GORGOTA, SAT POTIGRAFU, NC20423, T46, A473/49, DN1, De465, jud. Prahova		FAZA PUD
BENEFICIAR: <b>BOBOLEANU STEFAN</b>		DATA 02.2020
Specificatie	Nume	OBIECTUL :
PROIECTAT	Arh. Bogdan Georgescu	TITLUL PLANSEI :
DESEMAT	Arh. Andone Alexandru	<b>REGLEMENTARI EDILITARE</b>
VERIFICAT	Arh. Bogdan Georgescu	NR. PLANSA :
		<b>U - 04</b>

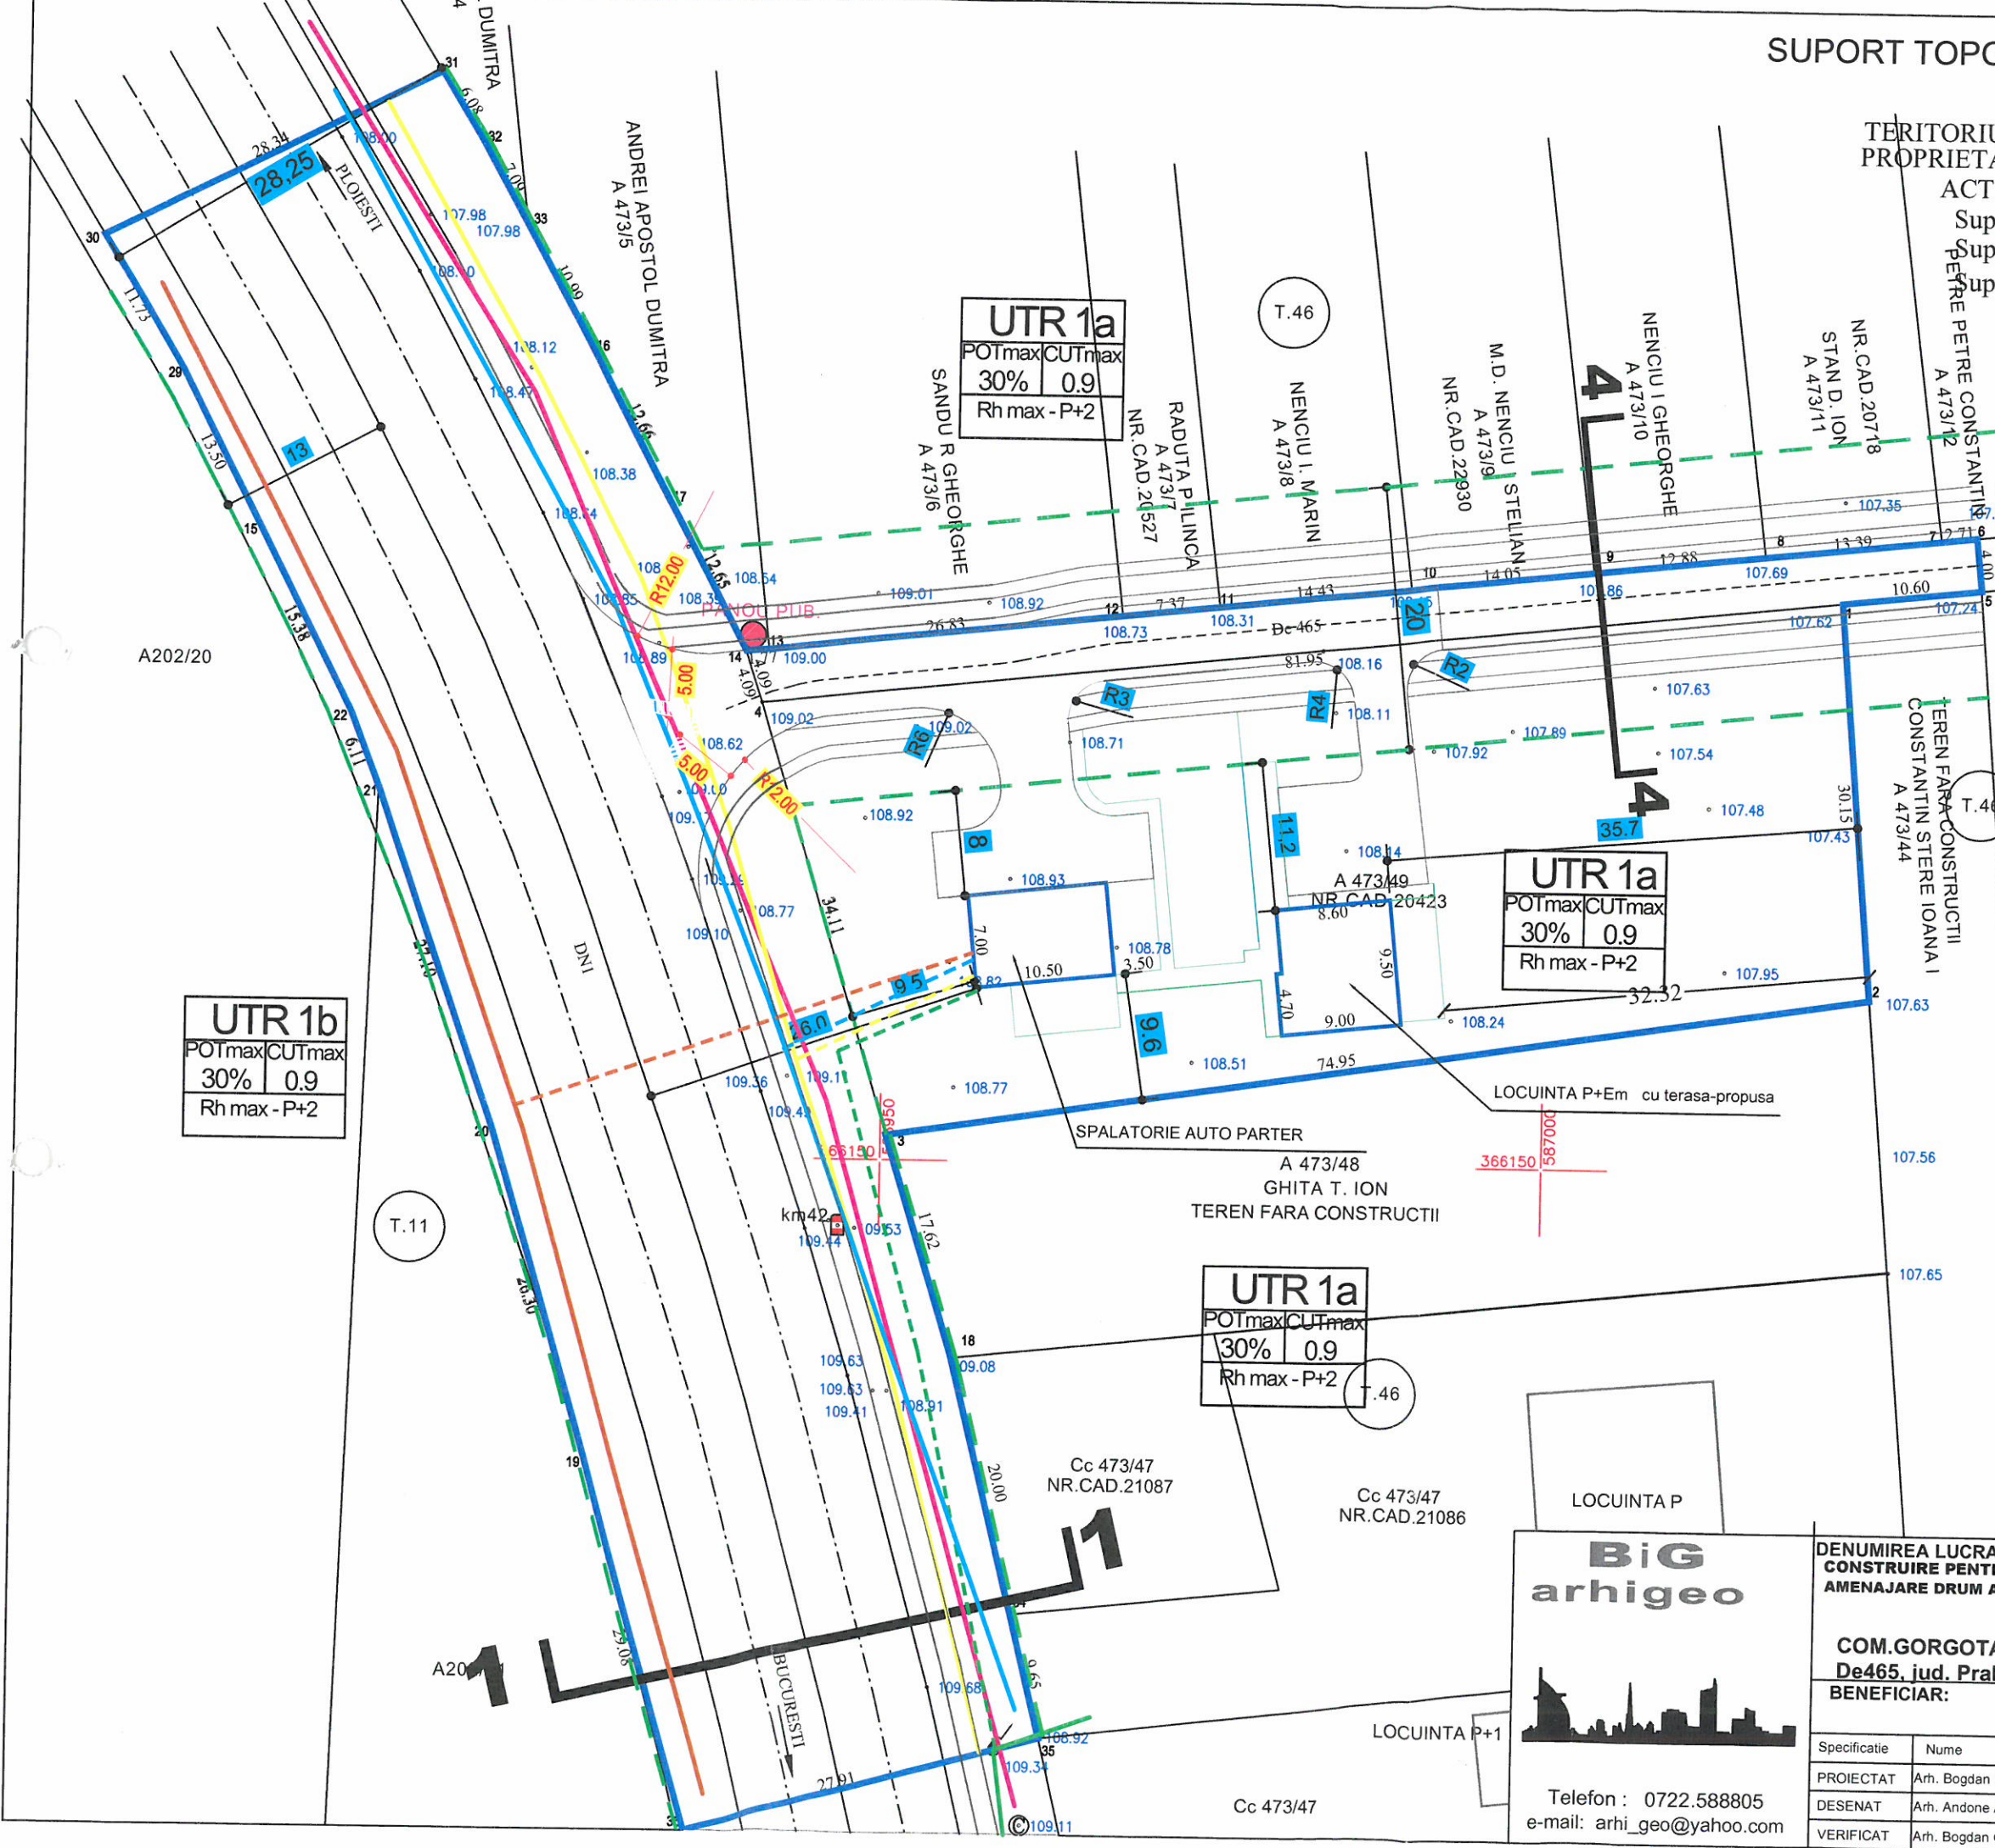

# SUPORT TOPOGRAFIC PENTRU PLAN DE SITUATIE SC 1 : 500

TERITORIUL: Com. /sat GORGOTA, T.46, A473/49, DN1, DE465  
 PROPRIETAR:BOBOLEANU STEFAN  
 ACT DE PROP.: C.V.C. 5647/18.09.2017  
 Sup. ACT NR.CAD.20423 : 2500 mp  
 Sup. MAS. DE465 : 372 mp  
 Sup. MAS. DN1 : 3775 mp  
 TOTAL SUPRAFATA STUDIATA : 6647mp

BILANT TERITORIAL IN ZONA STUDIATA			
	EXISTENT	PROPUS	
S.studiat	6647 mp	6647 mp	100%
L	1851 mp	1851 mp	27.9%
Ccr	4796 mp	4796 mp	72.1%

## LEGENDA


- LIMITA ZONA STUDIATA
- ALINIAMENT
- - - REGIM DE ALINIERE
- - - EDIFICABIL
- Ccr - ZONA CAI DE COMUNICATIE RUTIERA
- CONSTRUCTII
- ALEI CAROSABILE, PLATFORME
- ALEI PIETONALE
- TERASA
- SPATII VERZI

## CONSTRUCTIILE

	EXISTENTE	PROPUSE
Suprafata construita	-181,60 mp	
Suprafata desfasurata	265,20 mp	
POT propus	9.8%	CUT propus=0.14

	EXISTENTE	PROPUSE
Suprafata zona L	1851 mp	100%
Constructii	181,6mp	9.8%
Alei, terase	350mp	18.9%
Spatii verzi	1319,4mp	71.3%

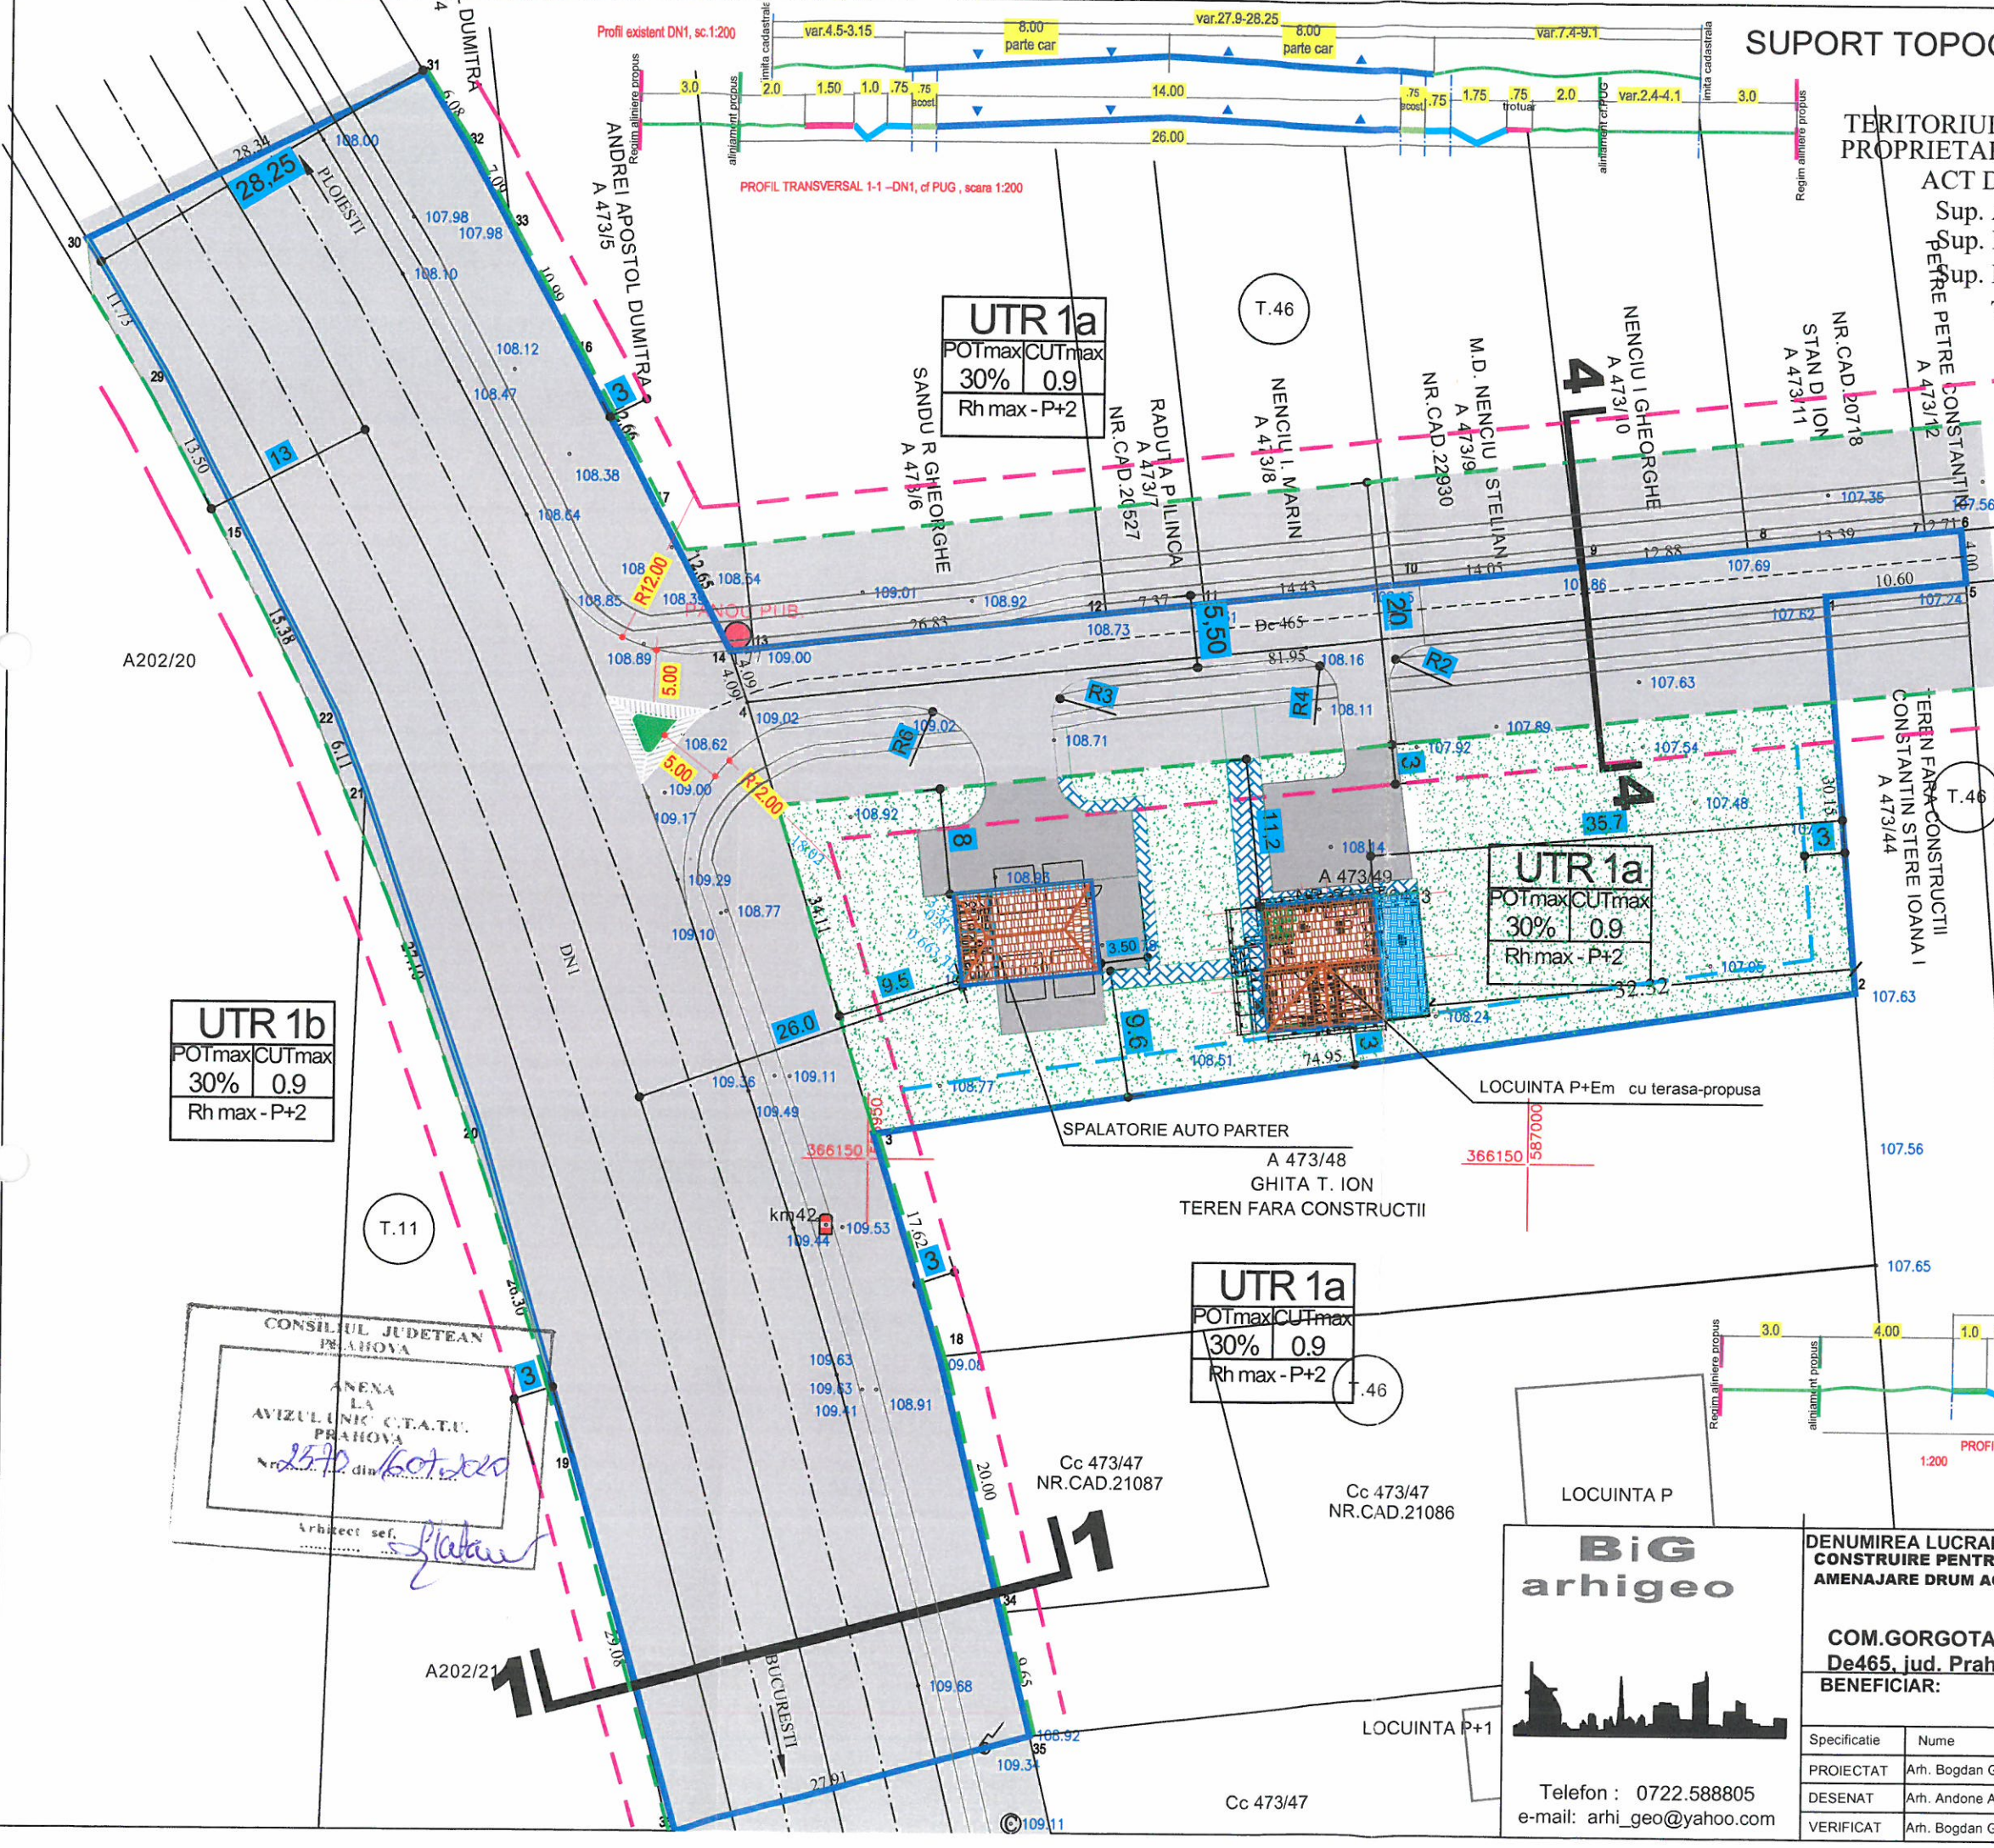

**UTR 1b**  
 POTmax CUTmax  
 30% 0.9  
 Rh max - P+2

**UTR 1a**  
 POTmax CUTmax  
 30% 0.9  
 Rh max - P+2

**Big arhigeo**

Telefon : 0722.588805  
 e-mail: arhi\_geo@yahoo.com

DENUMIREA LUCRARI: PUD-RIDICARE RESTRICTIE TEMPORARA DE CONSTRUIRE PENTRU AMPLASARE SPALATORIE AUTO SI LOCUINTA P+1 SI AMENAJARE DRUM ACCES (Sst=6647mp)

COM.GORGOTA, SAT POTIGRAFU, NC20423, T46, A473/49, DN1, De465, jud. Prahova

BENEFICIAR: **BOBOLEANU STEFAN**

NUMAR PROIECT: 95 /2018

FAZA PUD

DATA: 02.2020

SCARA: 1:500

Specificatie	Nume	OBIECTUL :
PROIECTAT	Arh. Bogdan Georgescu	TITLUL PLANSEI :
DESENAT	Arh. Andone Alexandru	<b>PLAN PROPUNERE</b>
VERIFICAT	Arh. Bogdan Georgescu	NR. PLANSA : <b>U - 06</b>

CONSILIUL JUDETEAN PRAHOVA  
 ANEXA LA AVIZUL UNIC CT.AT.U. PRAHOVA  
 Nr. 2570 din 16.07.2020  
 Arhitect sef. *[Signature]*





CONSILIUL JUDETEAN  
PRAHOVA

ANEXA  
LA  
AVIZUL INSC. STATULUI  
PRAHOVA  
Nr. 2570 din 16.07.2020


Arhitect sef. *Statan*



**Big**  
arhigeo

Telefon : 0722.588805  
e-mail: arhi\_geo@yahoo.com





<b>DENUMIREA LUCRARI:</b> PUD-RIDICARE RESTRICTIE TEMPORARA DE CONSTRUIRE PENTRU AMPLASARE SPALATORIE AUTO SI LOCUINTA P+1 M SI AMENAJARE DRUM ACCES (Sst=6647mp)		<b>NUMAR PROIECT</b> 95 /2018
<b>COM.GORGOTA, SAT POTIGRAFU, NC20423, T46, A473/49, DN1, De465, jud. Prahova</b>		
<b>BENEFICIAR:</b> BOBOLEANU STEFAN		<b>FAZA PUD</b>
Specificatie	Nume	OBIECTUL :
PROIECTAT	Arh. Bogdan Georgescu	TITLUL PLANSEI :
DESENAT	Arh. Andone Alexandru	<b>ILUSTRARI VOLUMETRICE</b>
VERIFICAT	Arh. Bogdan Georgescu	NR. PLANSA : <b>U - 07</b>
		<b>DATA</b> 02.2020
		<b>SCARA</b> 1:1000

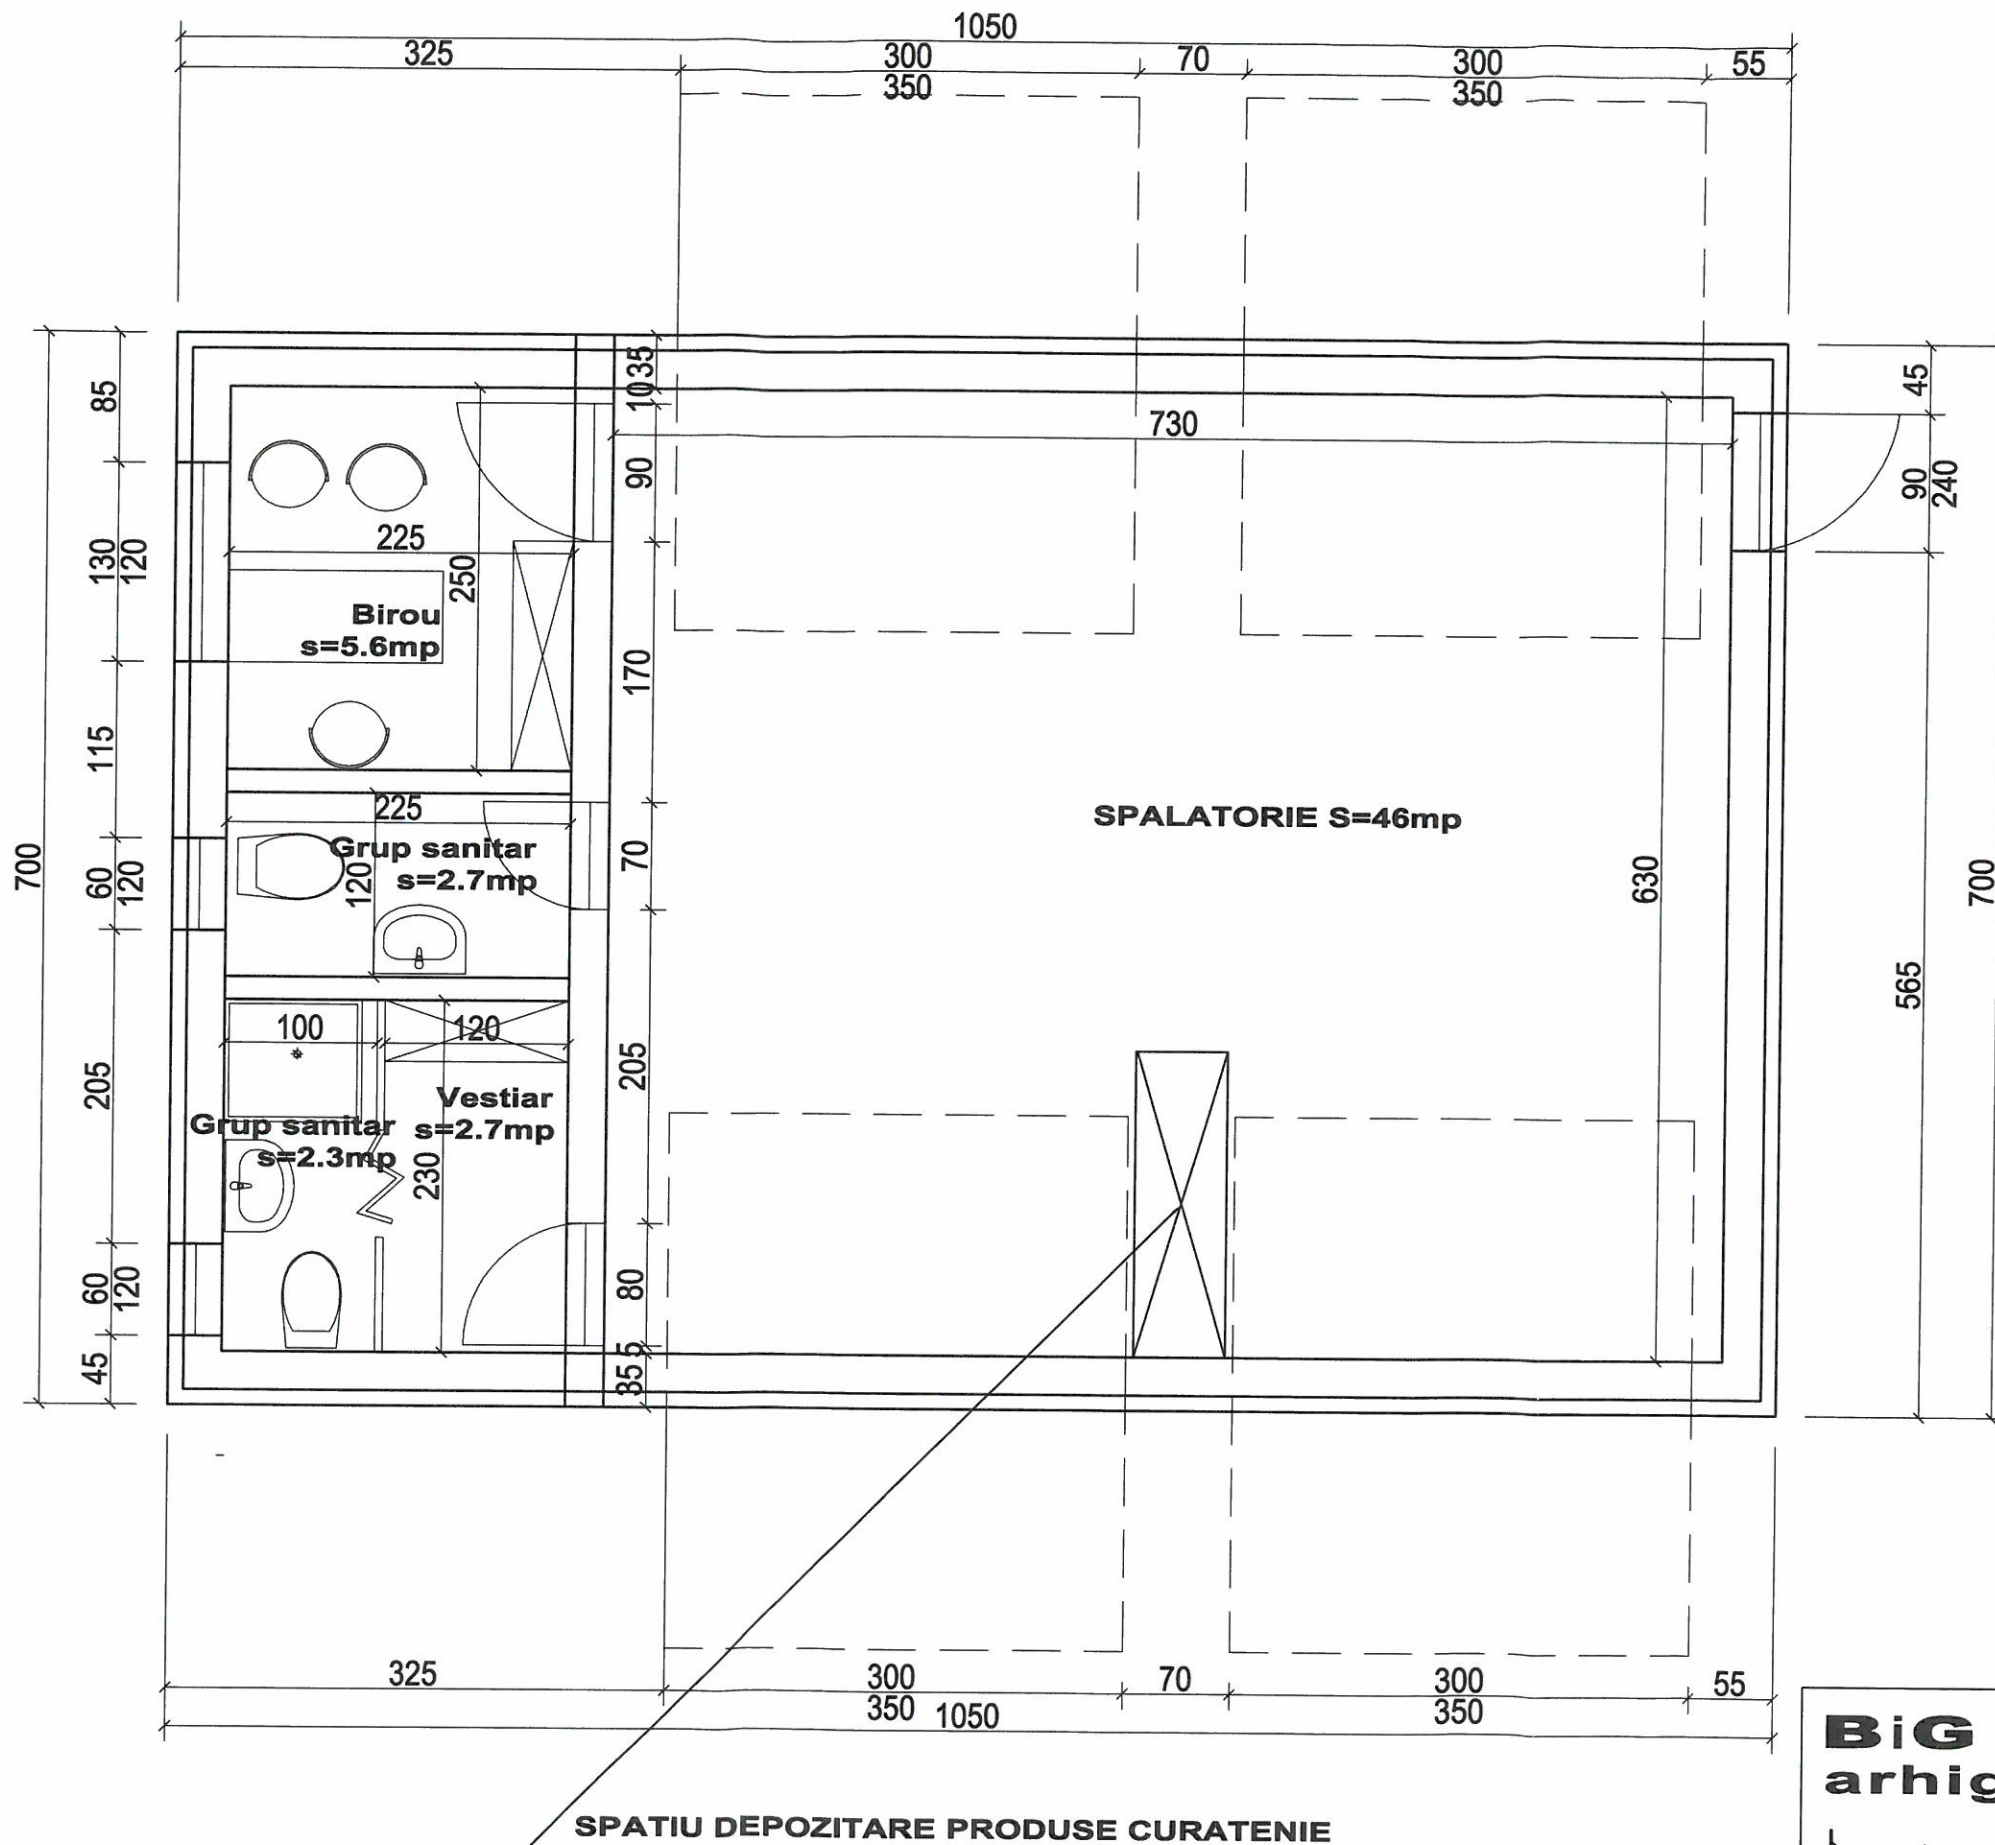


	<b>DENUMIREA LUCRARIII: PUD-RIDICARE RESTRICTIE TEMPORARA DE CONSTRUIRE SI CONSTRUIRE LOCUINTA P+1<sup>m</sup>, SPALATORIE AUTO PARTER, IMPREJMUIRE, ALEI CAROSABILE SI PIETONALE, SPATII PARCARE, AMENAJARE ACCESE, BRANSAMENTE, UTILITATI SI ORGANIZARE DE SANTIR</b>		NUMAR PROIECT /2018
	<b>COM.GORGOTA, SAT POTIGRAFU, NC20423, T46, A473/49, DN1, De465, jud. Prahova</b>		FAZA DTAC
<b>BENEFICIAR: BOBOLEANU STEFAN</b>		<b>OBIECTUL:</b> PLAN PARTER SPALATORIE	DATA 02.2018
SEF PROIECT Arh. Bogdan Georgescu	PROIECTAT Arh. Bogdan Georgescu	DESENAT Arh. Bogdan Georgescu	SCARA 1:50
VERIFICAT Arh. Bogdan Georgescu	NR. PLANSA : <b>A - 01</b>		

Telefon : 0722.588805  
 e-mail: arhi\_geo@yahoo.com




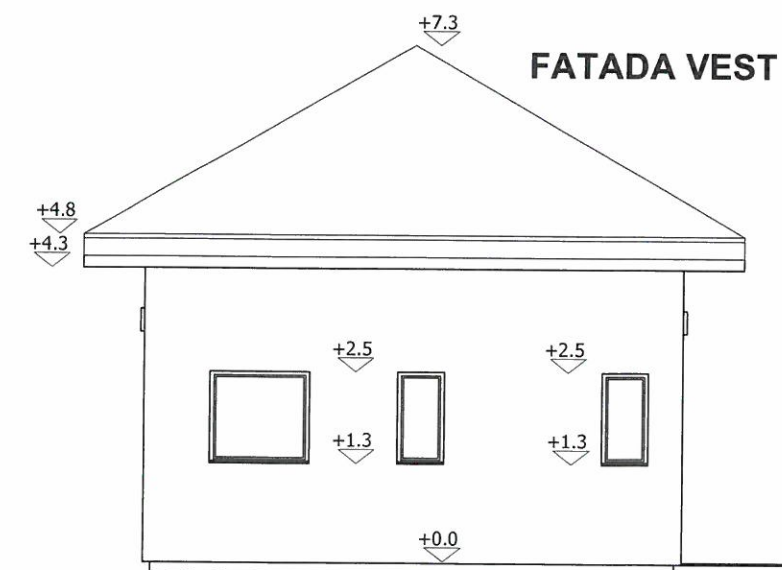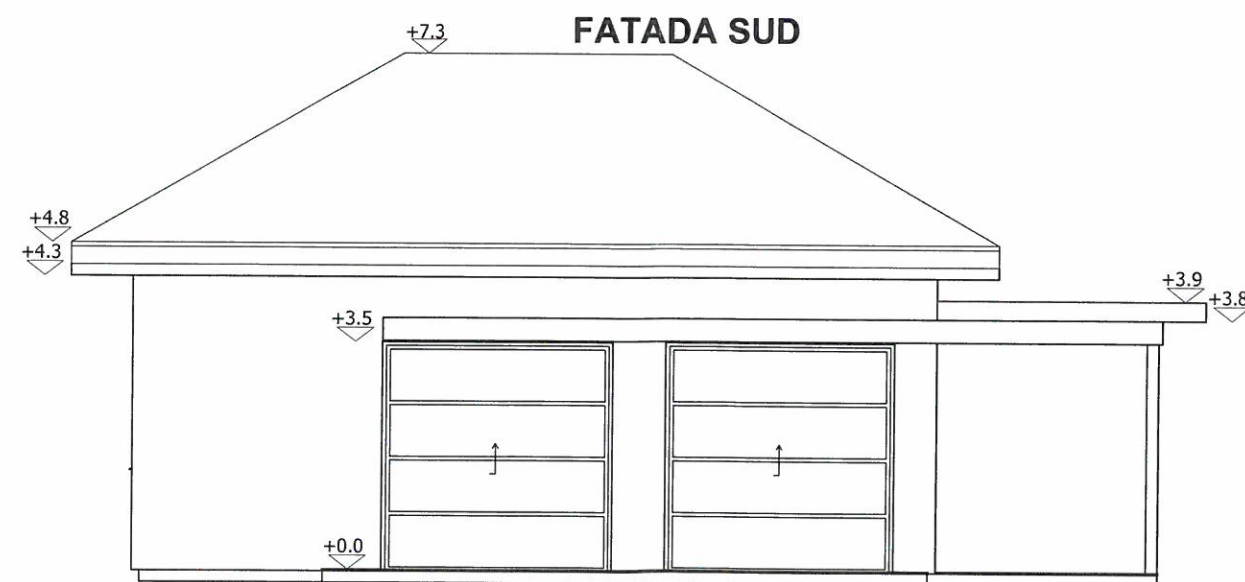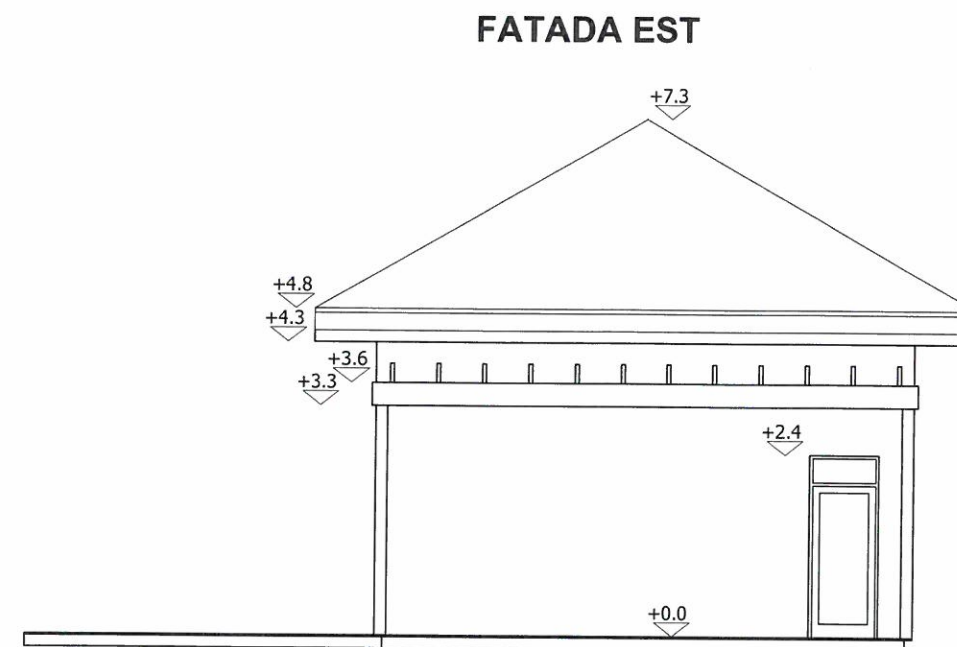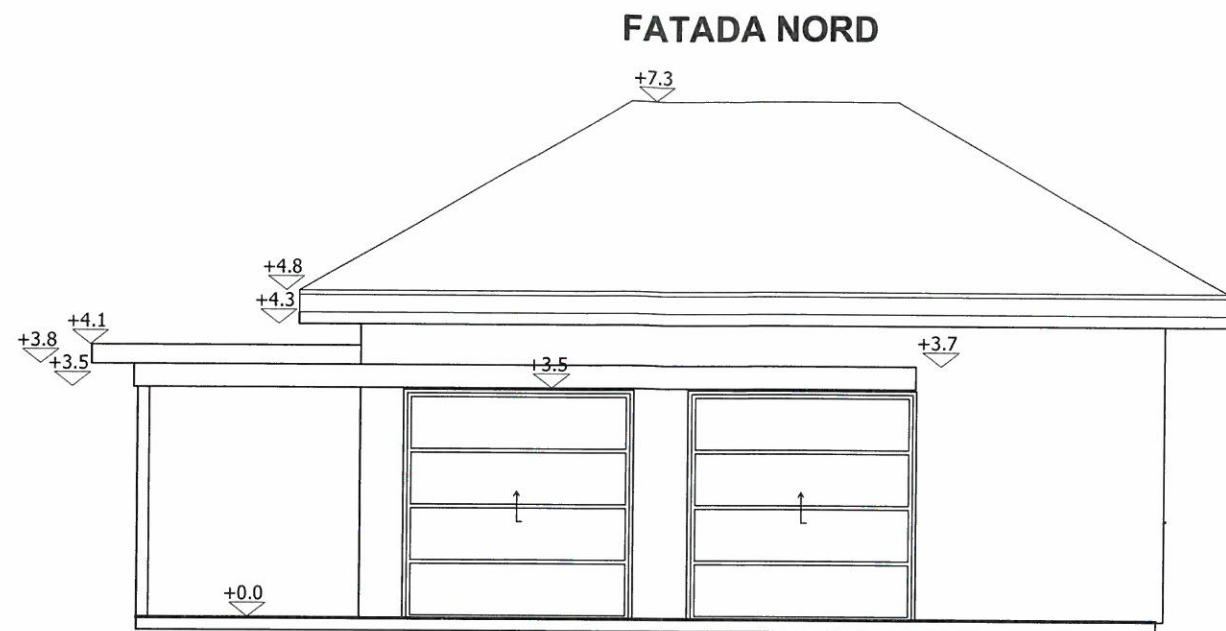

 <b>BiG</b> <b>arhigeo</b> Telefon : 0722.588805 e-mail: arhi_geo@yahoo.com	<b>DENUMIREA LUCRARIII: PUD-RIDICARE RESTRICTIE TEMPORARA DE CONSTRUIRE SI CONSTRUIRE LOCUINTA P+1 N , SPALATORIE AUTO PARTER, IMPREJMUIRE, ALEI CAROSABILE SI PIETONALE, SPATII PARCARE, AMENAJARE ACCESE, BRANSAMENTE, UTILITATI SI ORGANIZARE DE SANTIR</b>		<b>NUMAR PROIECT</b> /2018
	<b>COM.GORGOTA, SAT POTIGRAFU, NC20423, T46, A473/49, DN1, De465, jud. Prahova</b>		<b>FAZA DTAC</b>
	<b>BENEFICIAR: BOBOLEANU STEFAN</b>		<b>DATA</b> 02.2018
	SEF PROIECT Arh. Bogdan Georgescu PROIECTAT Arh. Bogdan Georgescu DESENAT Arh. Bogdan Georgescu VERIFICAT Arh. Bogdan Georgescu	OBIECTUL : <b>FATADE SPALATORIE</b> NR. PLANSA : <b>A - 02</b>	<b>SCARA</b> 1:100

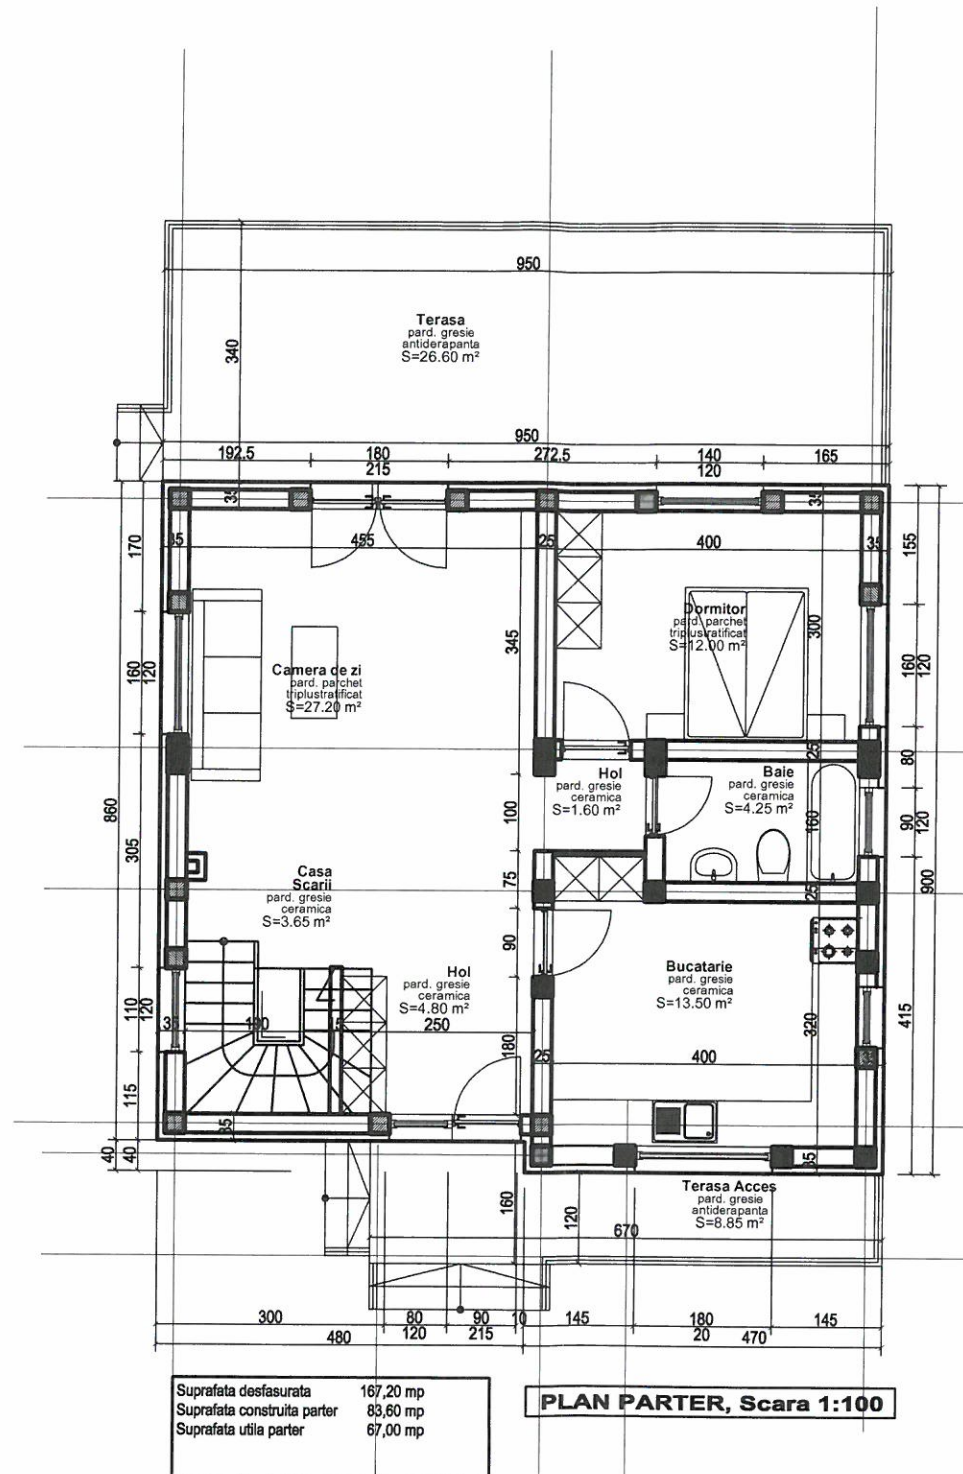

**PLAN PARTER, Scara 1:100**

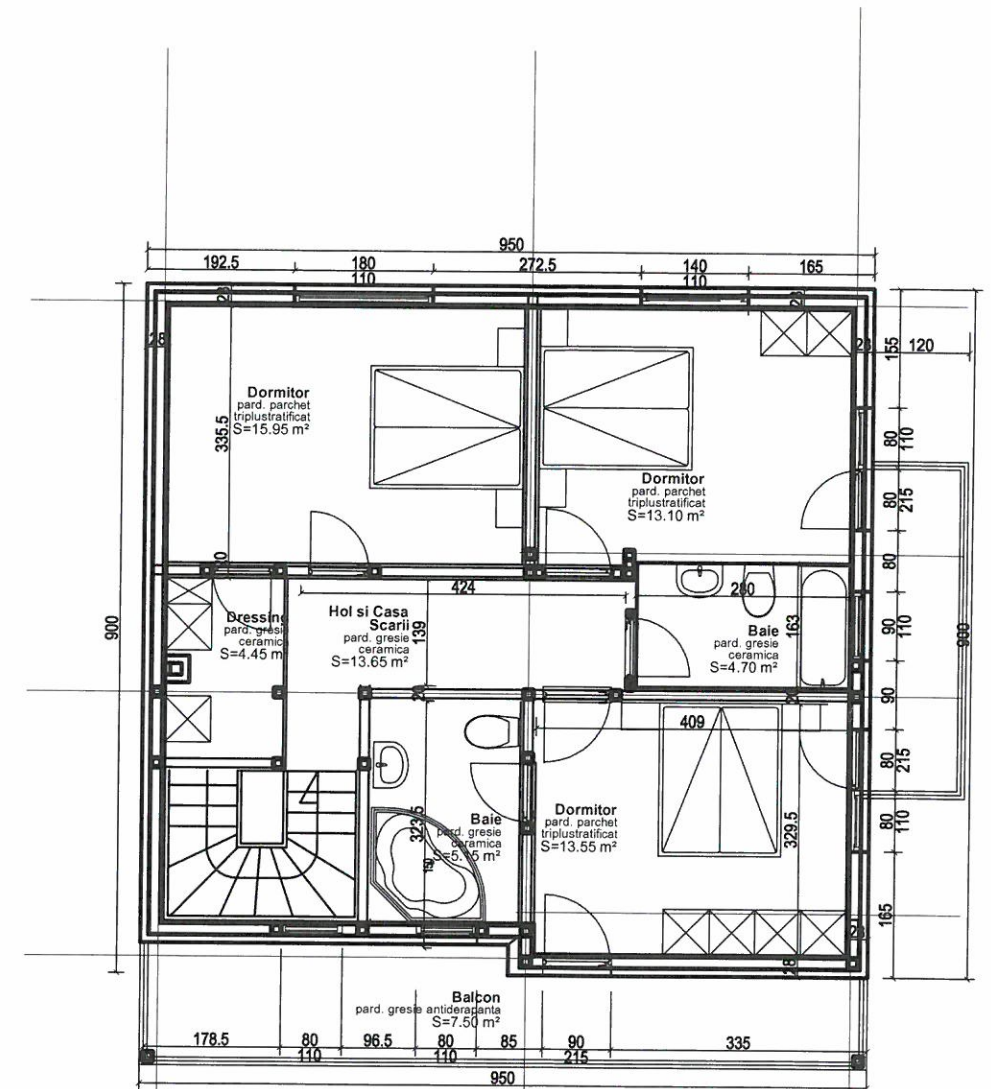


**PLAN ETAJ MANSARDAT, Scara 1:100**




 <p>BiG arhigeo</p>	<b>DENUMIREA LUCRARIII: PUD-RIDICARE RESTRICTIVA TEMPORARA DE CONSTRUIRE SI CONSTRUIRE LOCUINTA P+1 m, SPALATORIE AUTO PARTER, IMPREJMUIRE, ALEI CAROSABILE SI PIETONALE, SPATII PARCARE, AMENAJARE ACESE, BRANSAMENTE, UTILITATI SI ORGANIZARE DE SANTIR</b>		NUMAR PROIECT /2018
	<b>COM.GORGOTA, SAT POTIGRAFU, NC20423, T46, A473/49, DN1, De465, jud. Prahova</b>		FAZA DTAC
<b>BENEFICIAR: BOBOLEANU STEFAN</b>		SEF PROIECT Arh. Bogdan Georgescu	DATA 02.2018
Telefon : 0722.588805 e-mail: arhi_geo@yahoo.com		DESENAT Arh. Bogdan Georgescu	SCARA 1:100
VERIFICAT Arh. Bogdan Georgescu		TITLUL PLANSEI: <b>PLAN PARTER SI PLAN ETAJ MANSARDAT LOCUINTA</b>	NR. PLANSA : <b>A - 03</b>


FATADA NORD

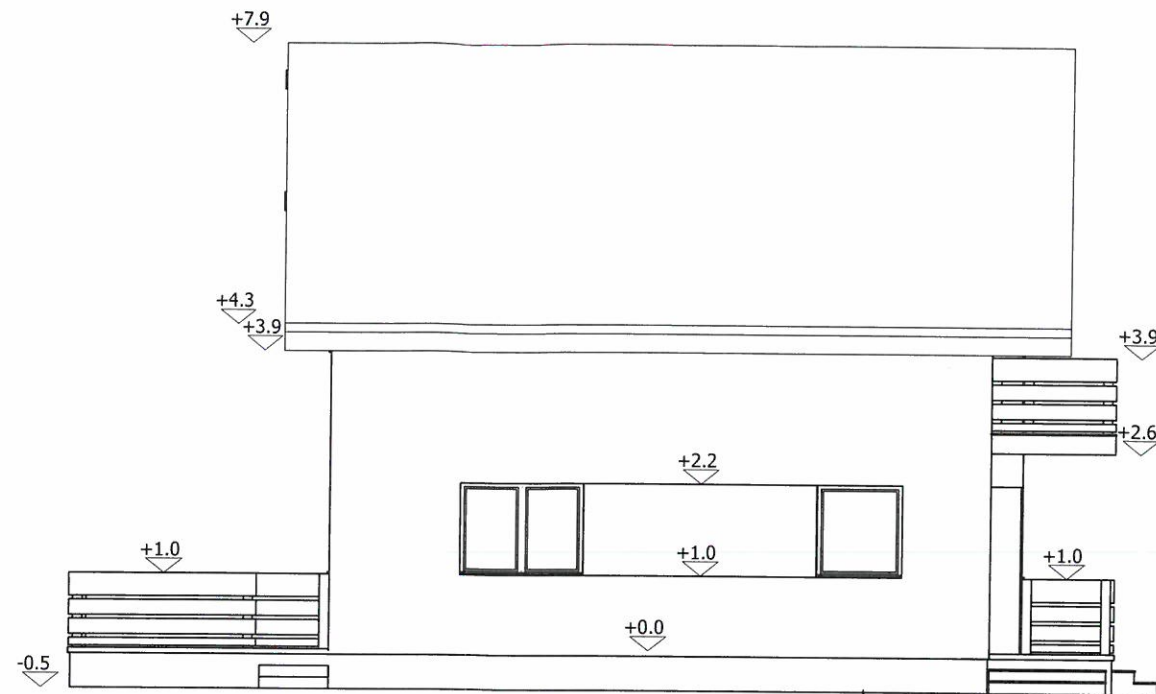


FATADA EST

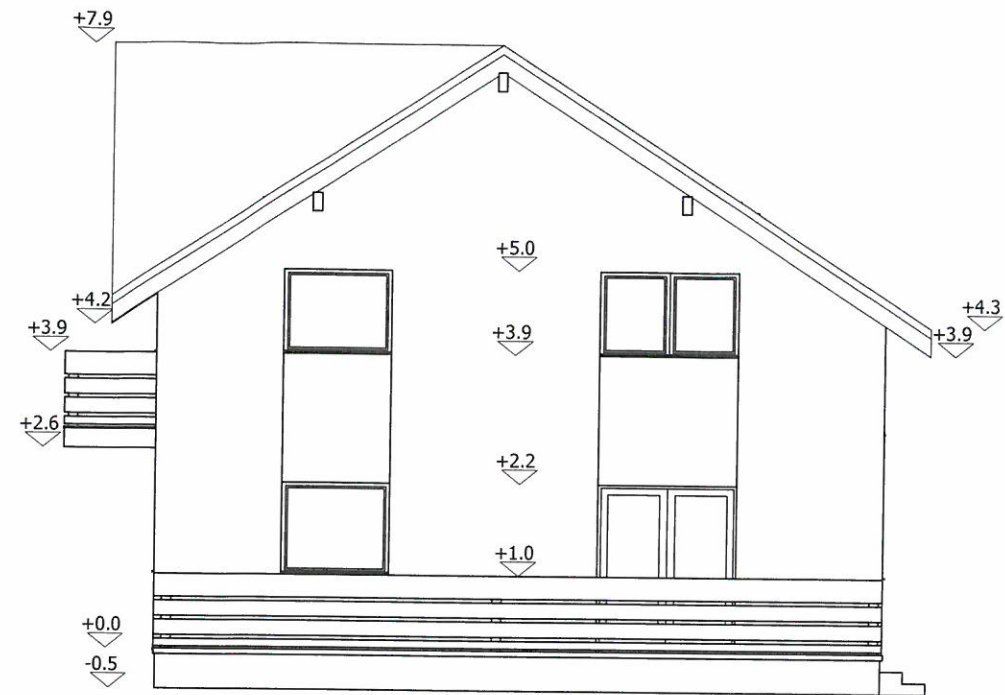

FATADA SUD

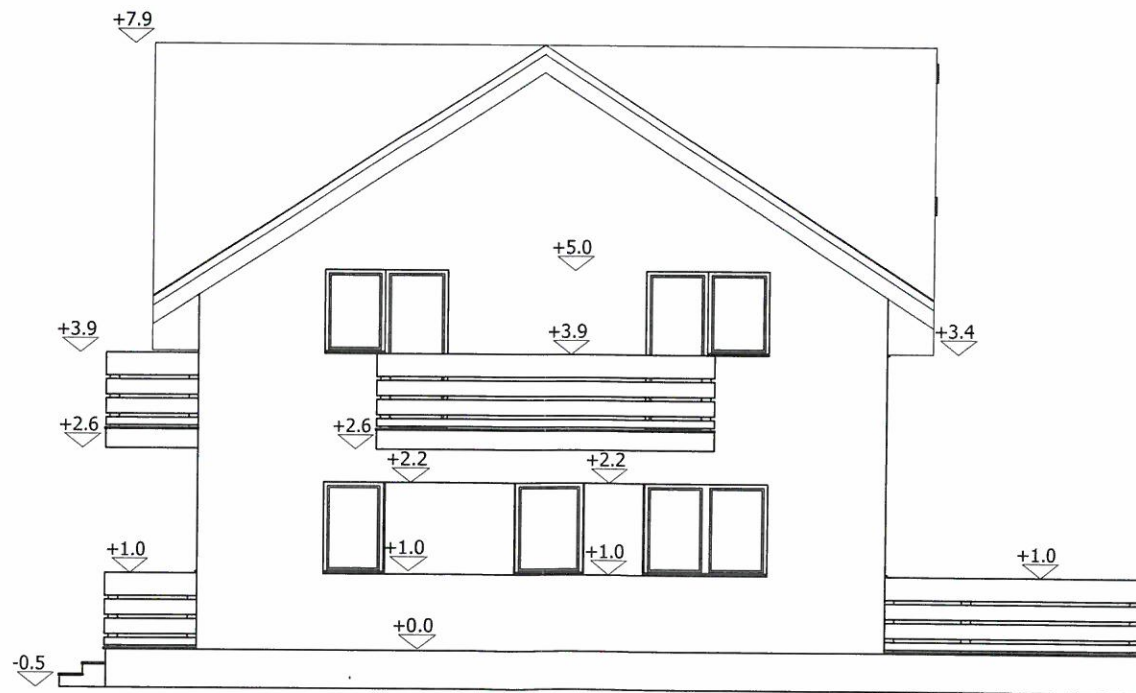

FATADA VEST

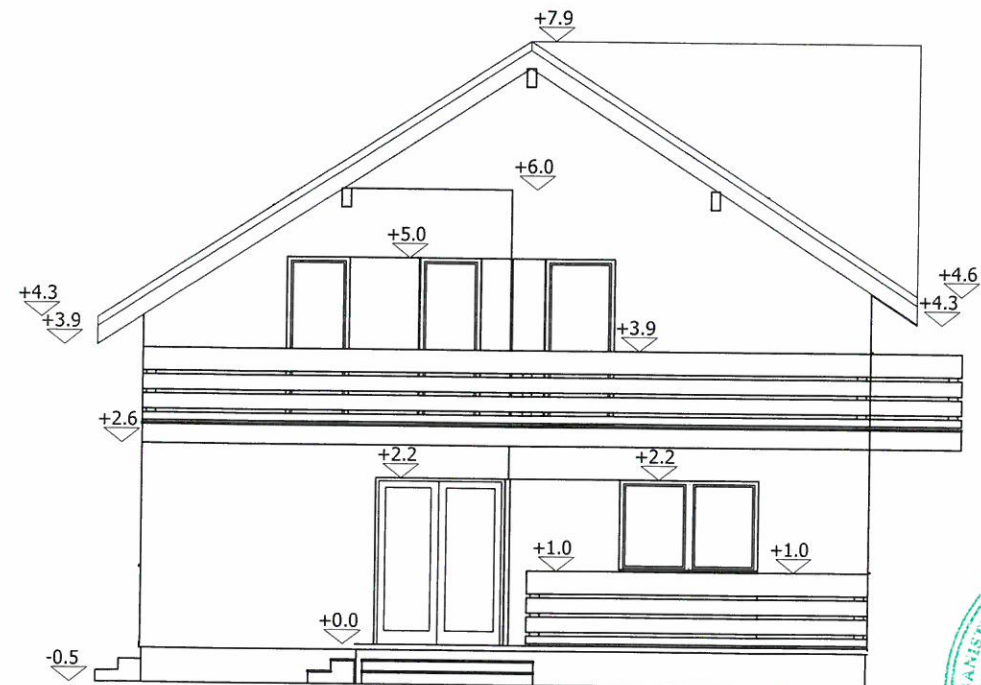

 <p>Big arhigeo</p> <p>Telefon : 0722.588805 e-mail: arhi_geo@yahoo.com</p>	<p>DENUMIREA LUCRARI: PUD-RIDICARE RESTRICTIE TEMPORARA-DE CONSTRUIRE SI CONSTRUIRE LOCUINTA P+1<sup>m</sup>, SPALATORIE AUTO PARTER, IMPREJMUIRE, ALEI CAROSABILE SI PIETONALE, SPATII PARCARE, AMENAJARE ACCESE, BRANSAMENTE, UTILITATI SI ORGANIZARE DE SANTIR</p> <p>COM.GORGOTA, SAT POTIGRAFU, NC20423, T46, A473/49, DN1, De465, jud. Prahova</p> <p>BENEFICIAR: <b>BOBOLEANU STEFAN</b></p>		<p>NUMAR PROIECT /2018</p>
	<p>SEF PROIECT Arh. Bogdan Georgescu</p> <p>PROIECTAT Arh. Bogdan Georgescu</p> <p>DESENAT Arh. Bogdan Georgescu</p> <p>VERIFICAT Arh. Bogdan Georgescu</p>	<p>OBIECTUL : FATADE LOCUINTA</p> <p>TITLUL PLANSEI :</p> <p>NR. PLANSA : <b>A - 04</b></p>	<p>FAZA DTAC</p> <p>DATA 02.2018</p> <p>SCARA 1:100</p>