


PRIMARIA COMUNEI GORGOTA

Data anunțului: 06.11.2025

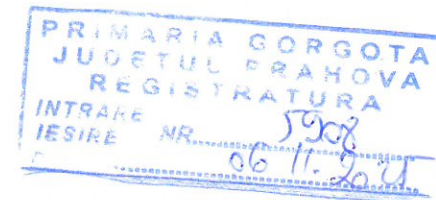

Nr. 5908/06.11.2025


**CONSULTARE ASUPRA ELABORARII
PUZ – EXTINDERE INTRAVILAN
(S=91496mp) ZONA DOTARI TEHNICO-
EDILITARE, ZONA DOTARI SPORTIVE,
ZONA INSTITUTII SI SERVICII, SI ZONA
CAI DE COMUNICATIE RUTIERA PENTRU
AMPLASARE TERENURI SPORT SI
AMENAJARE ACCESE (Sst=92234mp)**

in COMUNA GORGOTA, NC 25351, NC 25352,
DJ101E – NC 29935, NC 25358, NC
29903)

Inițiator: COMUNA GORGOTA

Elaborator: S.C. ISTBAN CONSTRUCT &
CONSULTING S.R.L

**PUBLICUL ESTE INVITAT SĂ
TRANSMITĂ OBSERVAȚII asupra
documentelor expuse/disponibile la
sediul COMUNEI GORGOTA, în perioada
07.11.2025 – 21.11.2025 între orele: 8 -
12.**

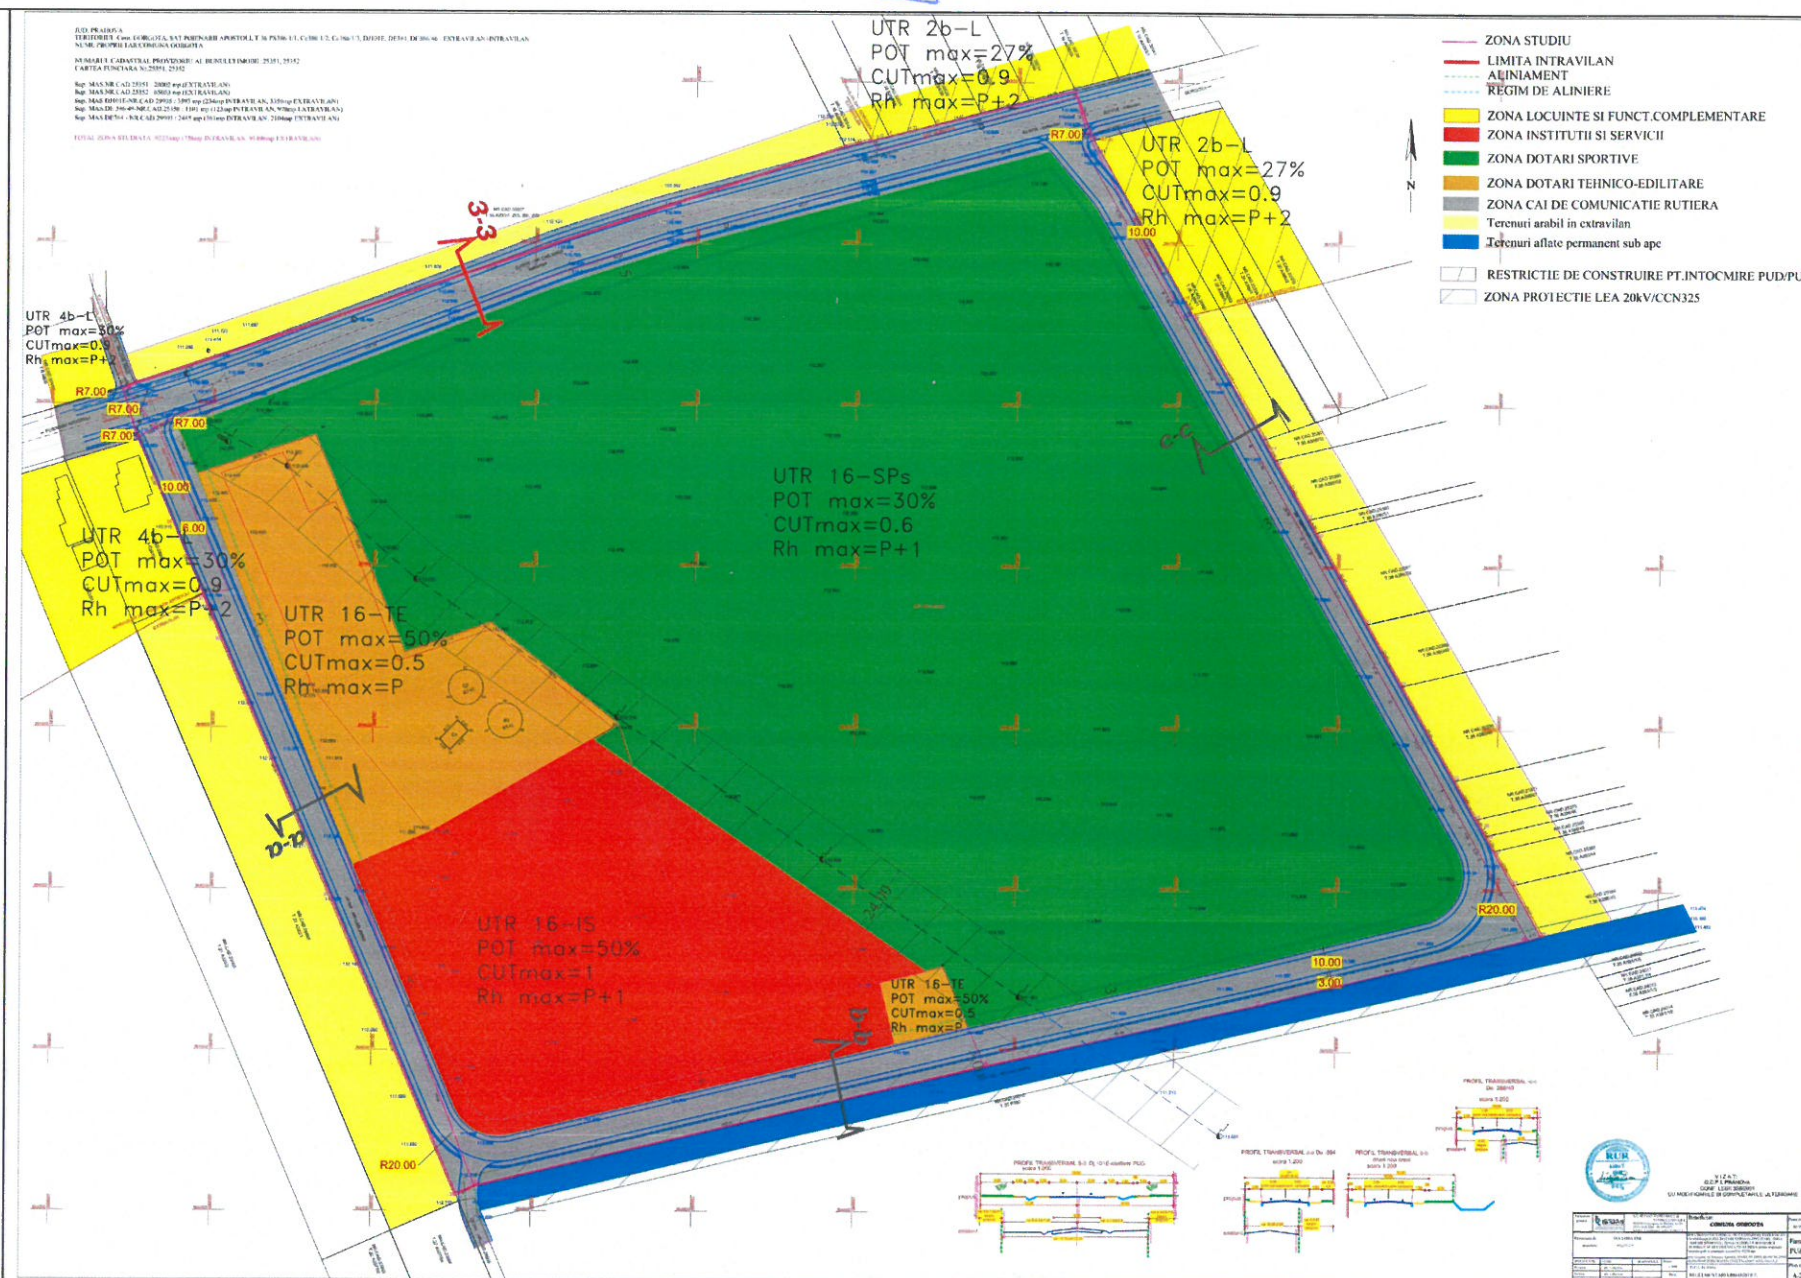

PUBLICUL ESTE INVITAT SĂ PARTICIPE LA DEZBATERI PE BAZA PLANURILOR URBANISTICE IN DATA DE 21.11.2025 LA PRIMARIA COMUNEI GORGOTA, ORA 10.00. Prezenta trebuie anuntata cu 24 ore inainte. Răspunsul la observațiile transmise va fi oferit pe loc sau transmis in scris in 5 zile lucratoare.

**Persoana responsabilă cu informarea și consultarea publicului: Georgescu Emanuela Florina-Arhitect Șef
Adresa- com.Gorgota, sat Gorgota, str.rincipala, nr.70 telefon 0244.474.511. Fax: 0244.474.511, e-mail :
primar@primariagorgota.ro**