


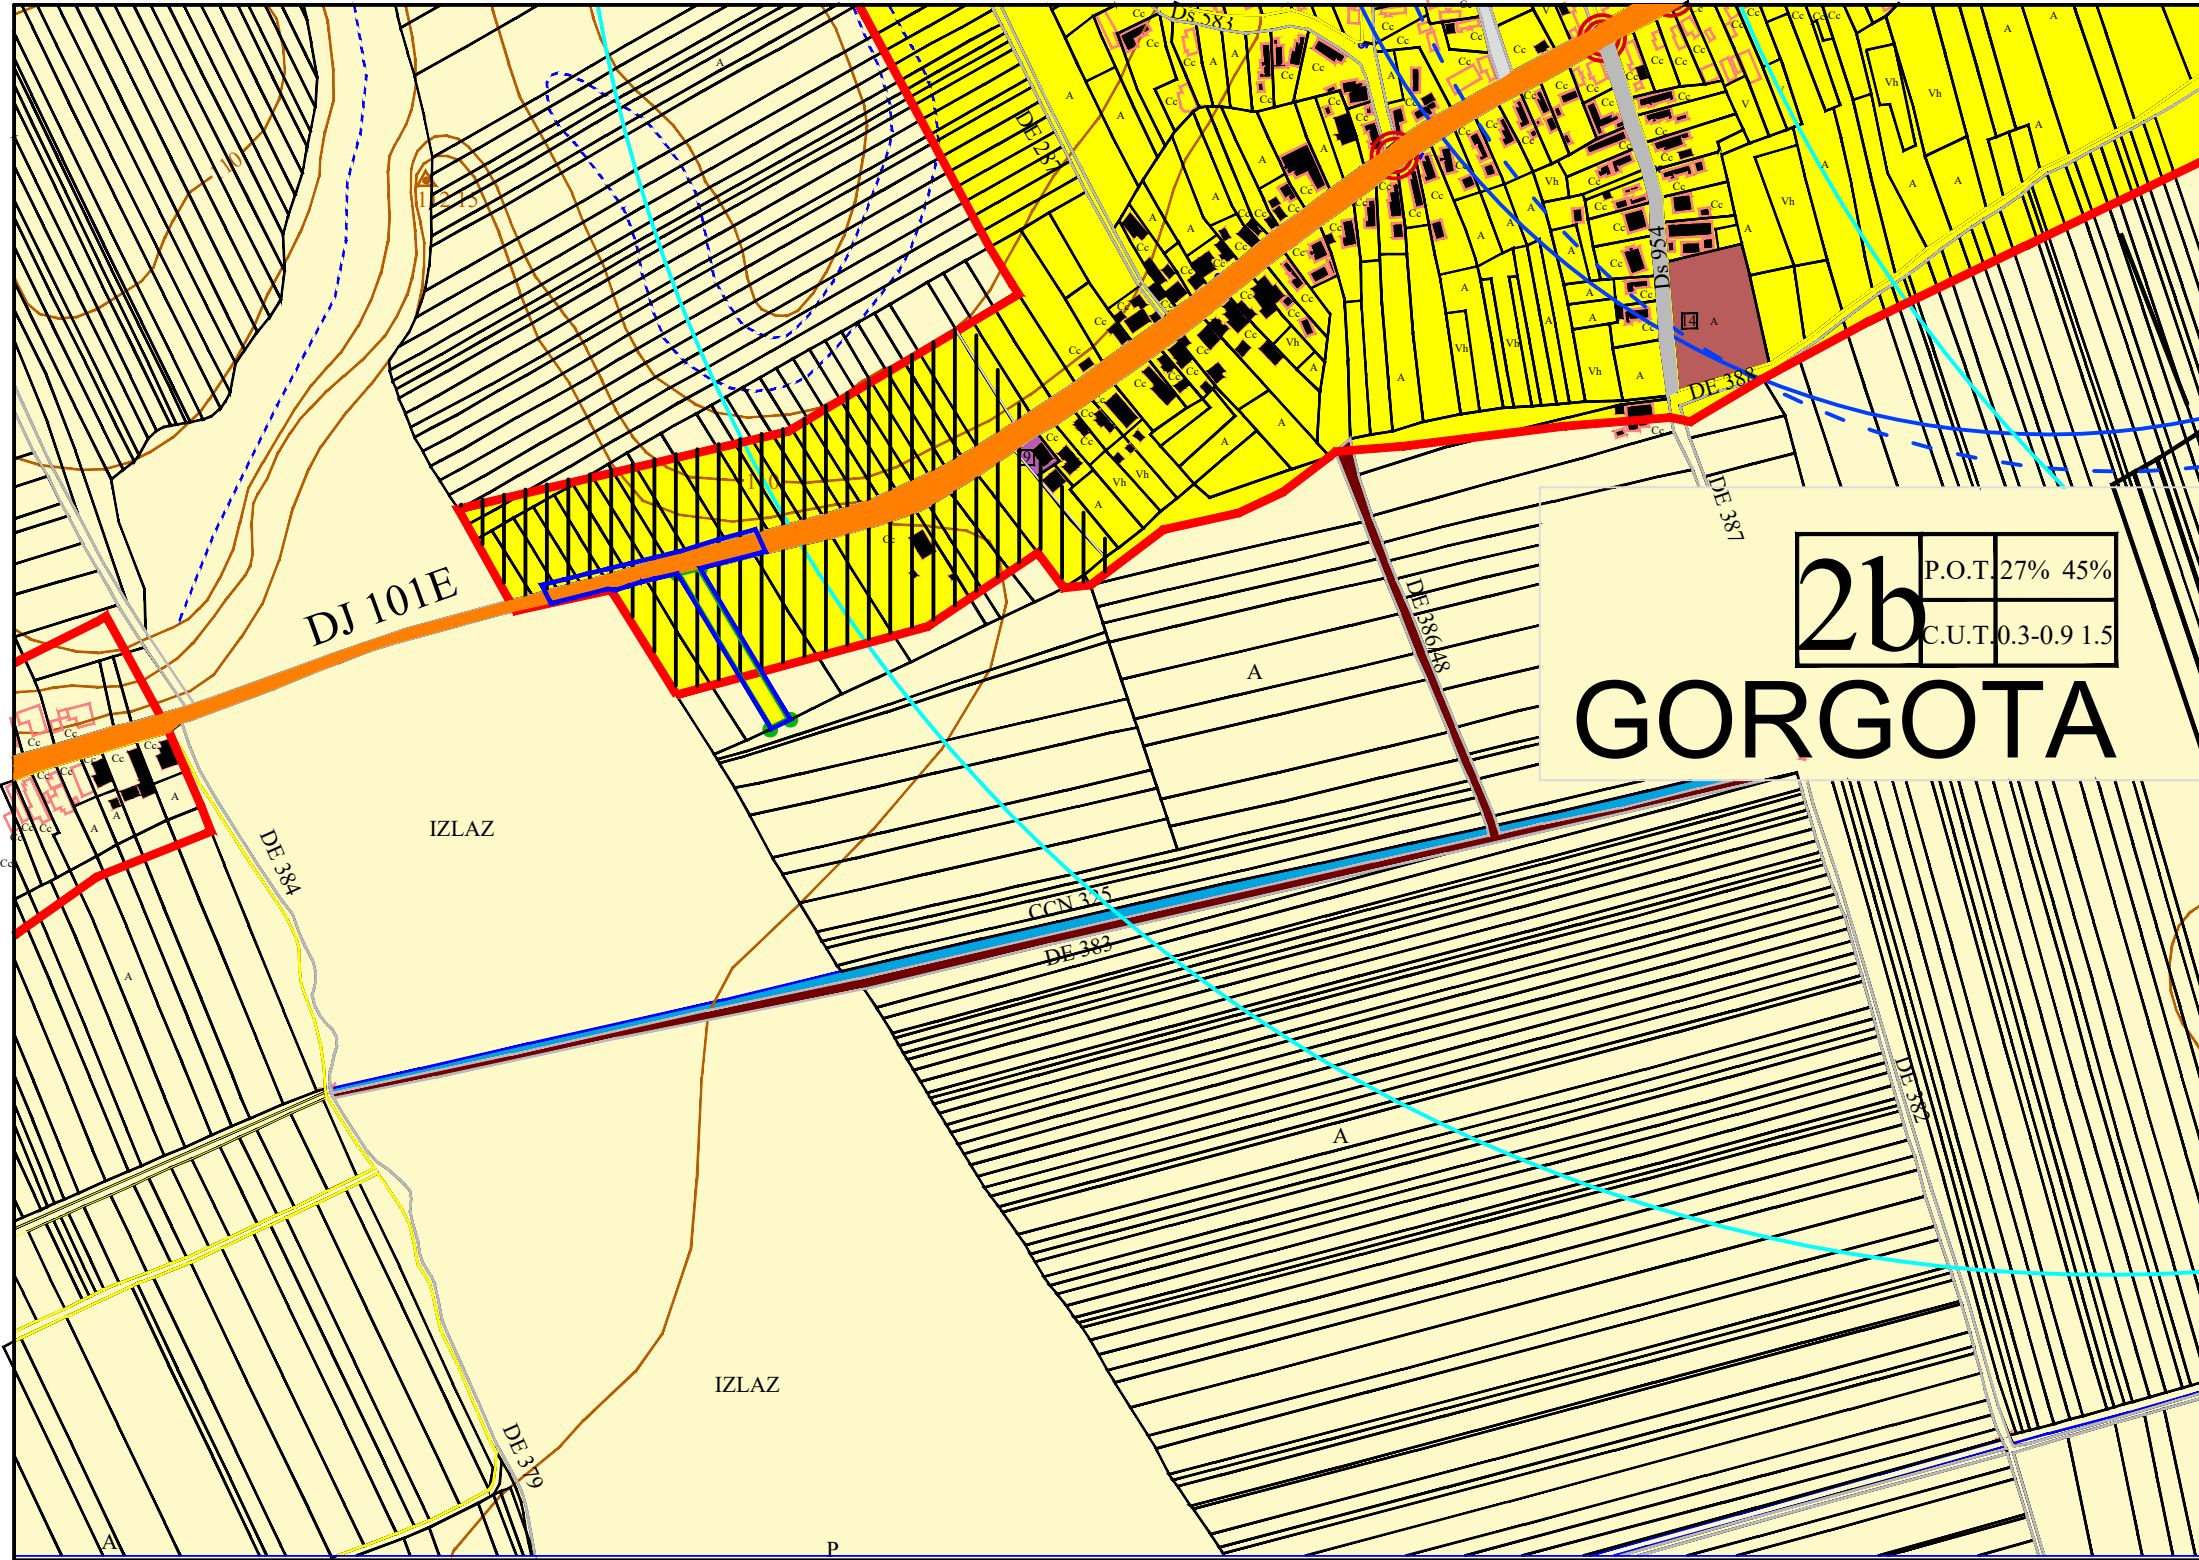

P.U.D.			Plansa nr.1		
INCADRAREA IN PUG					
UTR 2b POT=27%, CUT=0.3-0.9 ; L					
SUPRAFATA STUDIATA : 3559mp SUPRAFATA TEREN S=1614mp din care SUPRAFATA TEREN INTRAVILAN Sc=924mp SUPRAFATA TEREN EXTRAVILAN S=690mp LIMITA INTRAVILAN					
ZONIFICAREA FUNCTIONALA CONF. PUG					
L : ZONA CLADIRI DE LOCUINTE CU REGIM MIC DE INALTIME SI FUNCTIUNI COMPLEMENTARE CCr- CAI CIRCULATII RUTIERE- DRUM JUDETEAN DRUMURI LOCALE T.A.:TERENURI AGRICOLE AFLATE IN EXTRAVILAN RESTRICTIE CONSTRUIRE PANA LA ELABORARE PUZ/PUD					
S.C. ARHINOVA PROJECT S.R.L J 29 /2515 / 2008, CUI 24452011 PLOIESTI, str. Banesti, nr.20. tel 0722430872 SEF PROIECT ARH. SIMONA GABRIELA VALCU PROIECTAT ARH. SIMONA GABRIELA VALCU DESENAT ARH. SIMONA GABRIELA VALCU Beneficiar: S.C. SIMAR CAR WASH S.R.L. J29/1177/2024, CUI 50059993 Sediu: jud. Prahova, Com. Gorgota, sat Potigrafu, nr.277					
Titlu proiect: P.U.D. - RIDICARE RESTRICTII DE CONSTRUIRE PENTRU AMPLASARE SPALATORIE AUTO(S=3559mp)					
SI CONSTRUIRE SPALATORIE AUTO MODULARA AUTOMATIZATA, IMPREJMUIRE, ALEE CAROSABILA SI PIETONALA, PARCARE, BRANSAMENTE UTILITATI					
Amplasament: jud. Prahova, com. Gorgota, sat Gorgota, nr.cad.25356 (T36 A 386 / 3) (nr. cad. 29935 (DJ101E)					
Scara: 1:5000		Data: 03-03-2025		Proiect nr. 92	
				Faza: PUD.	
				Plansa nr. 1.	