



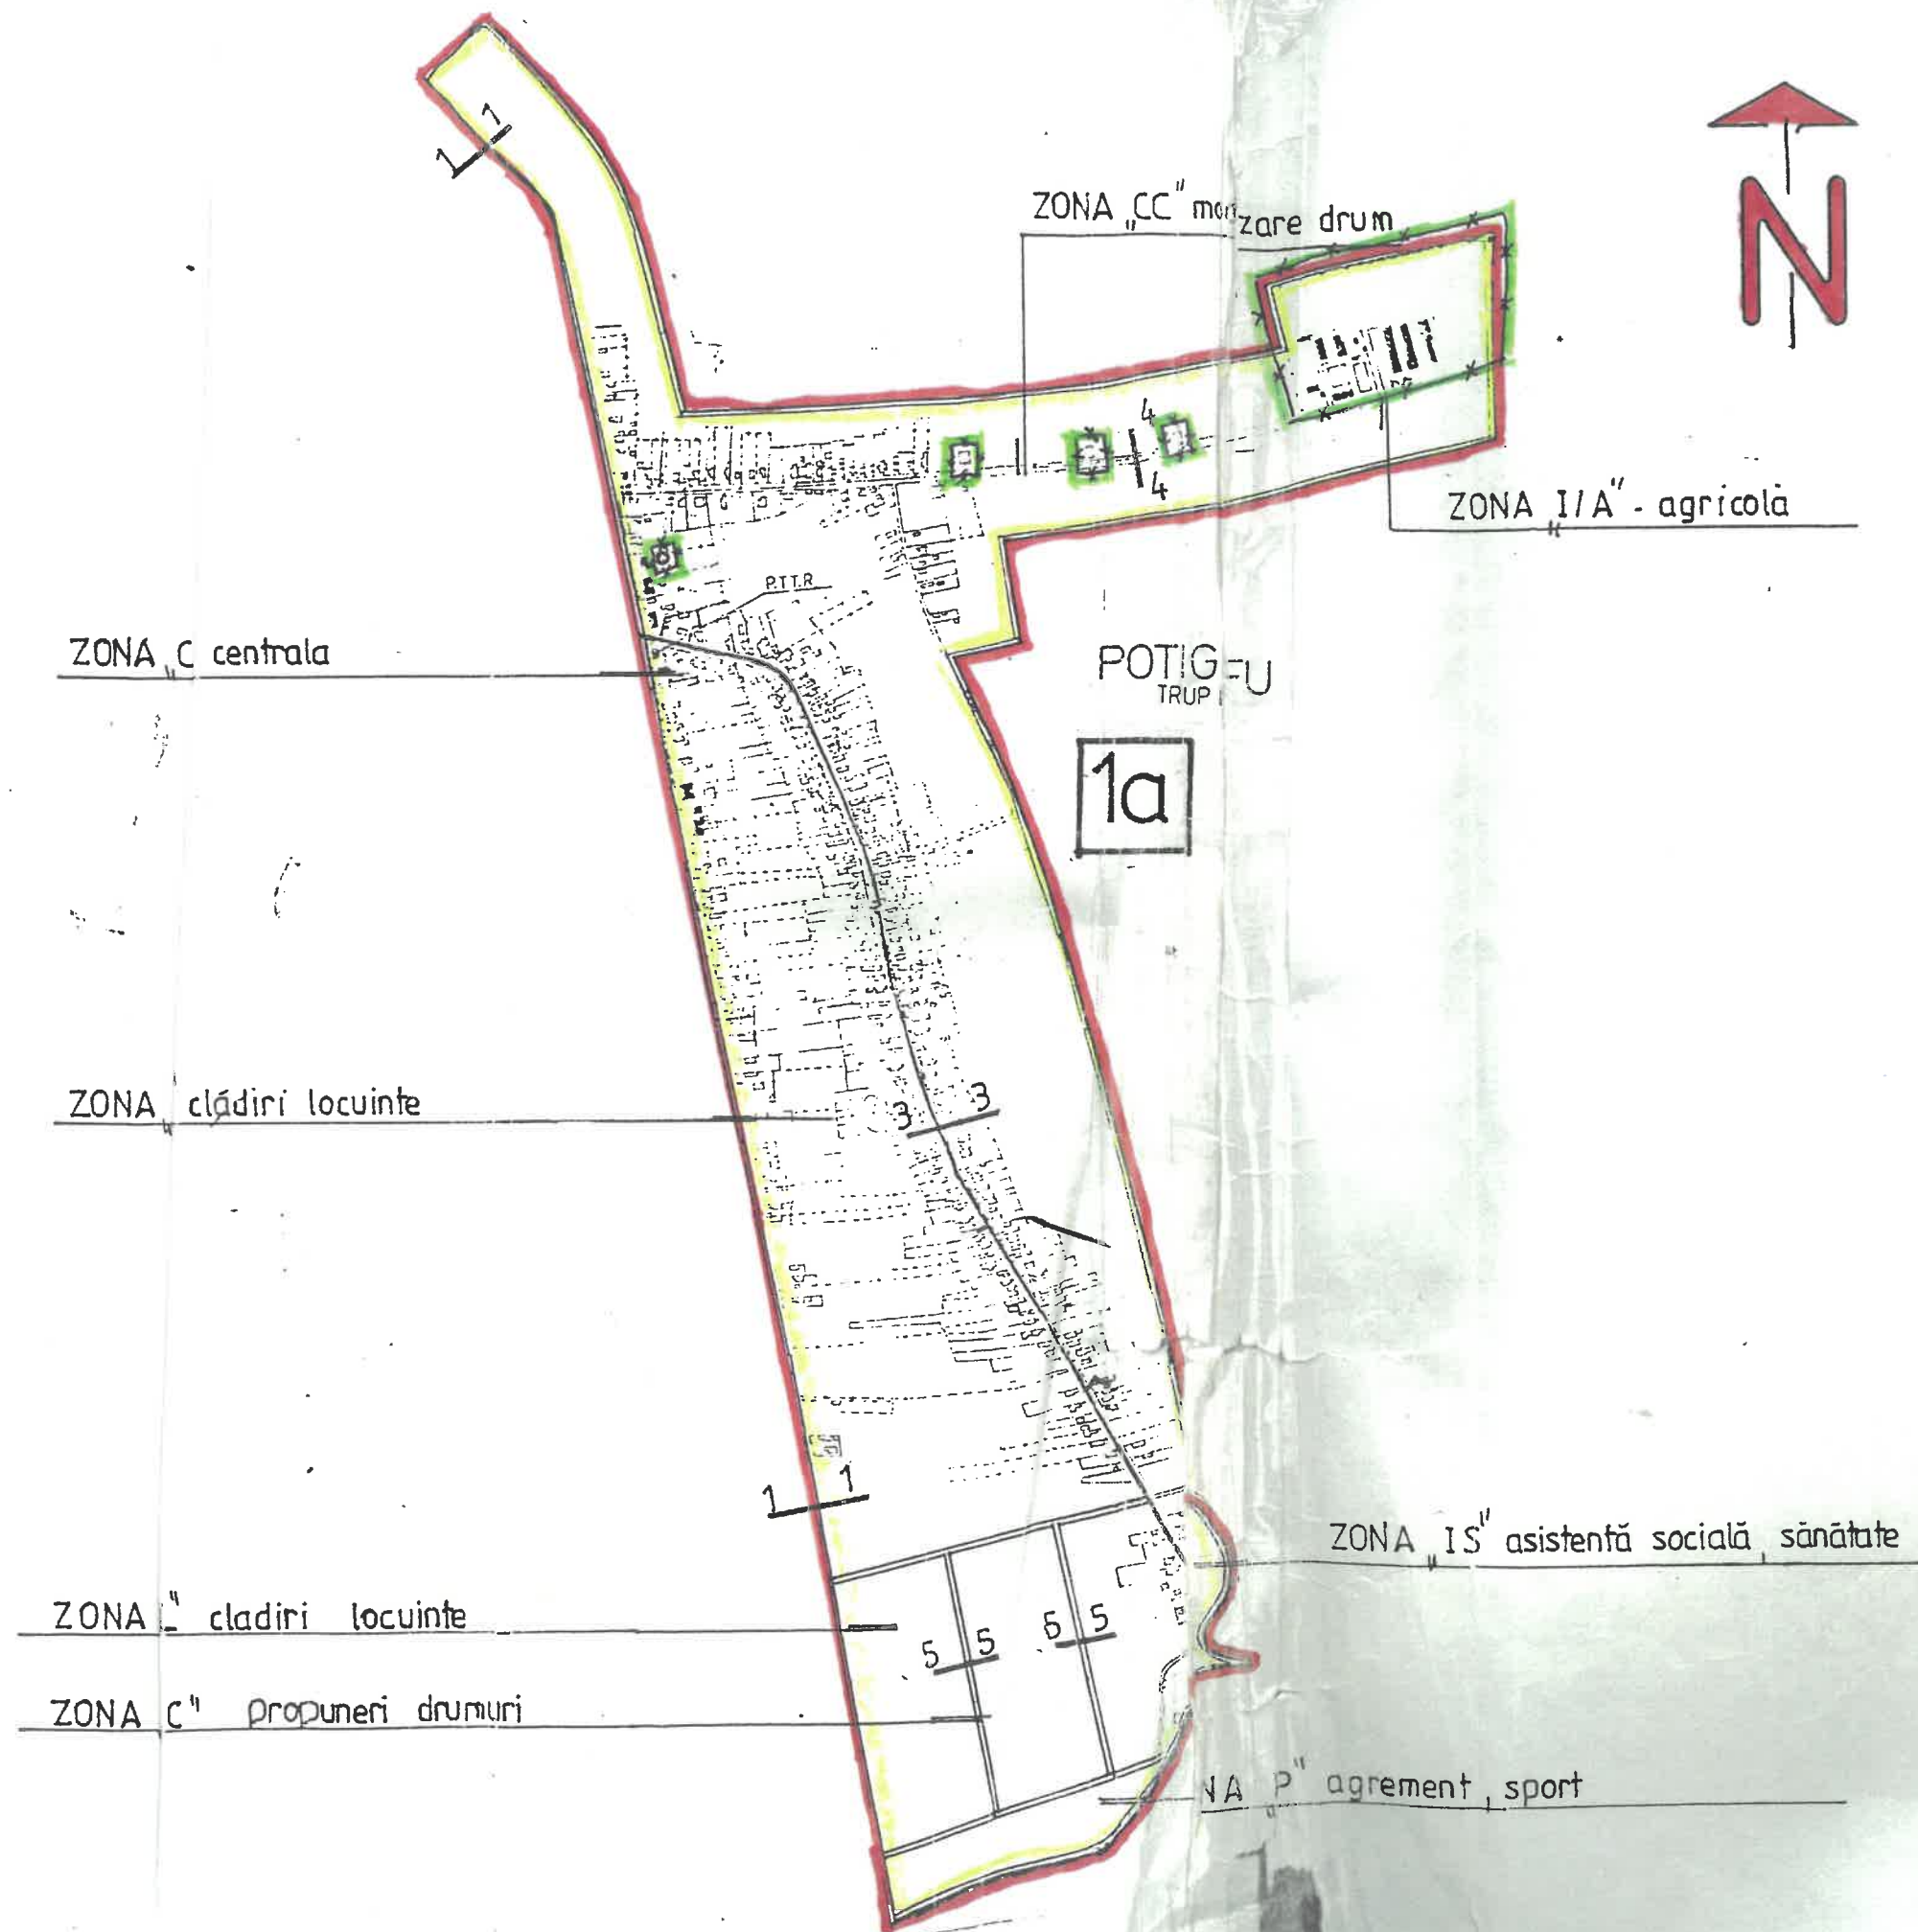

U.T.R. 1

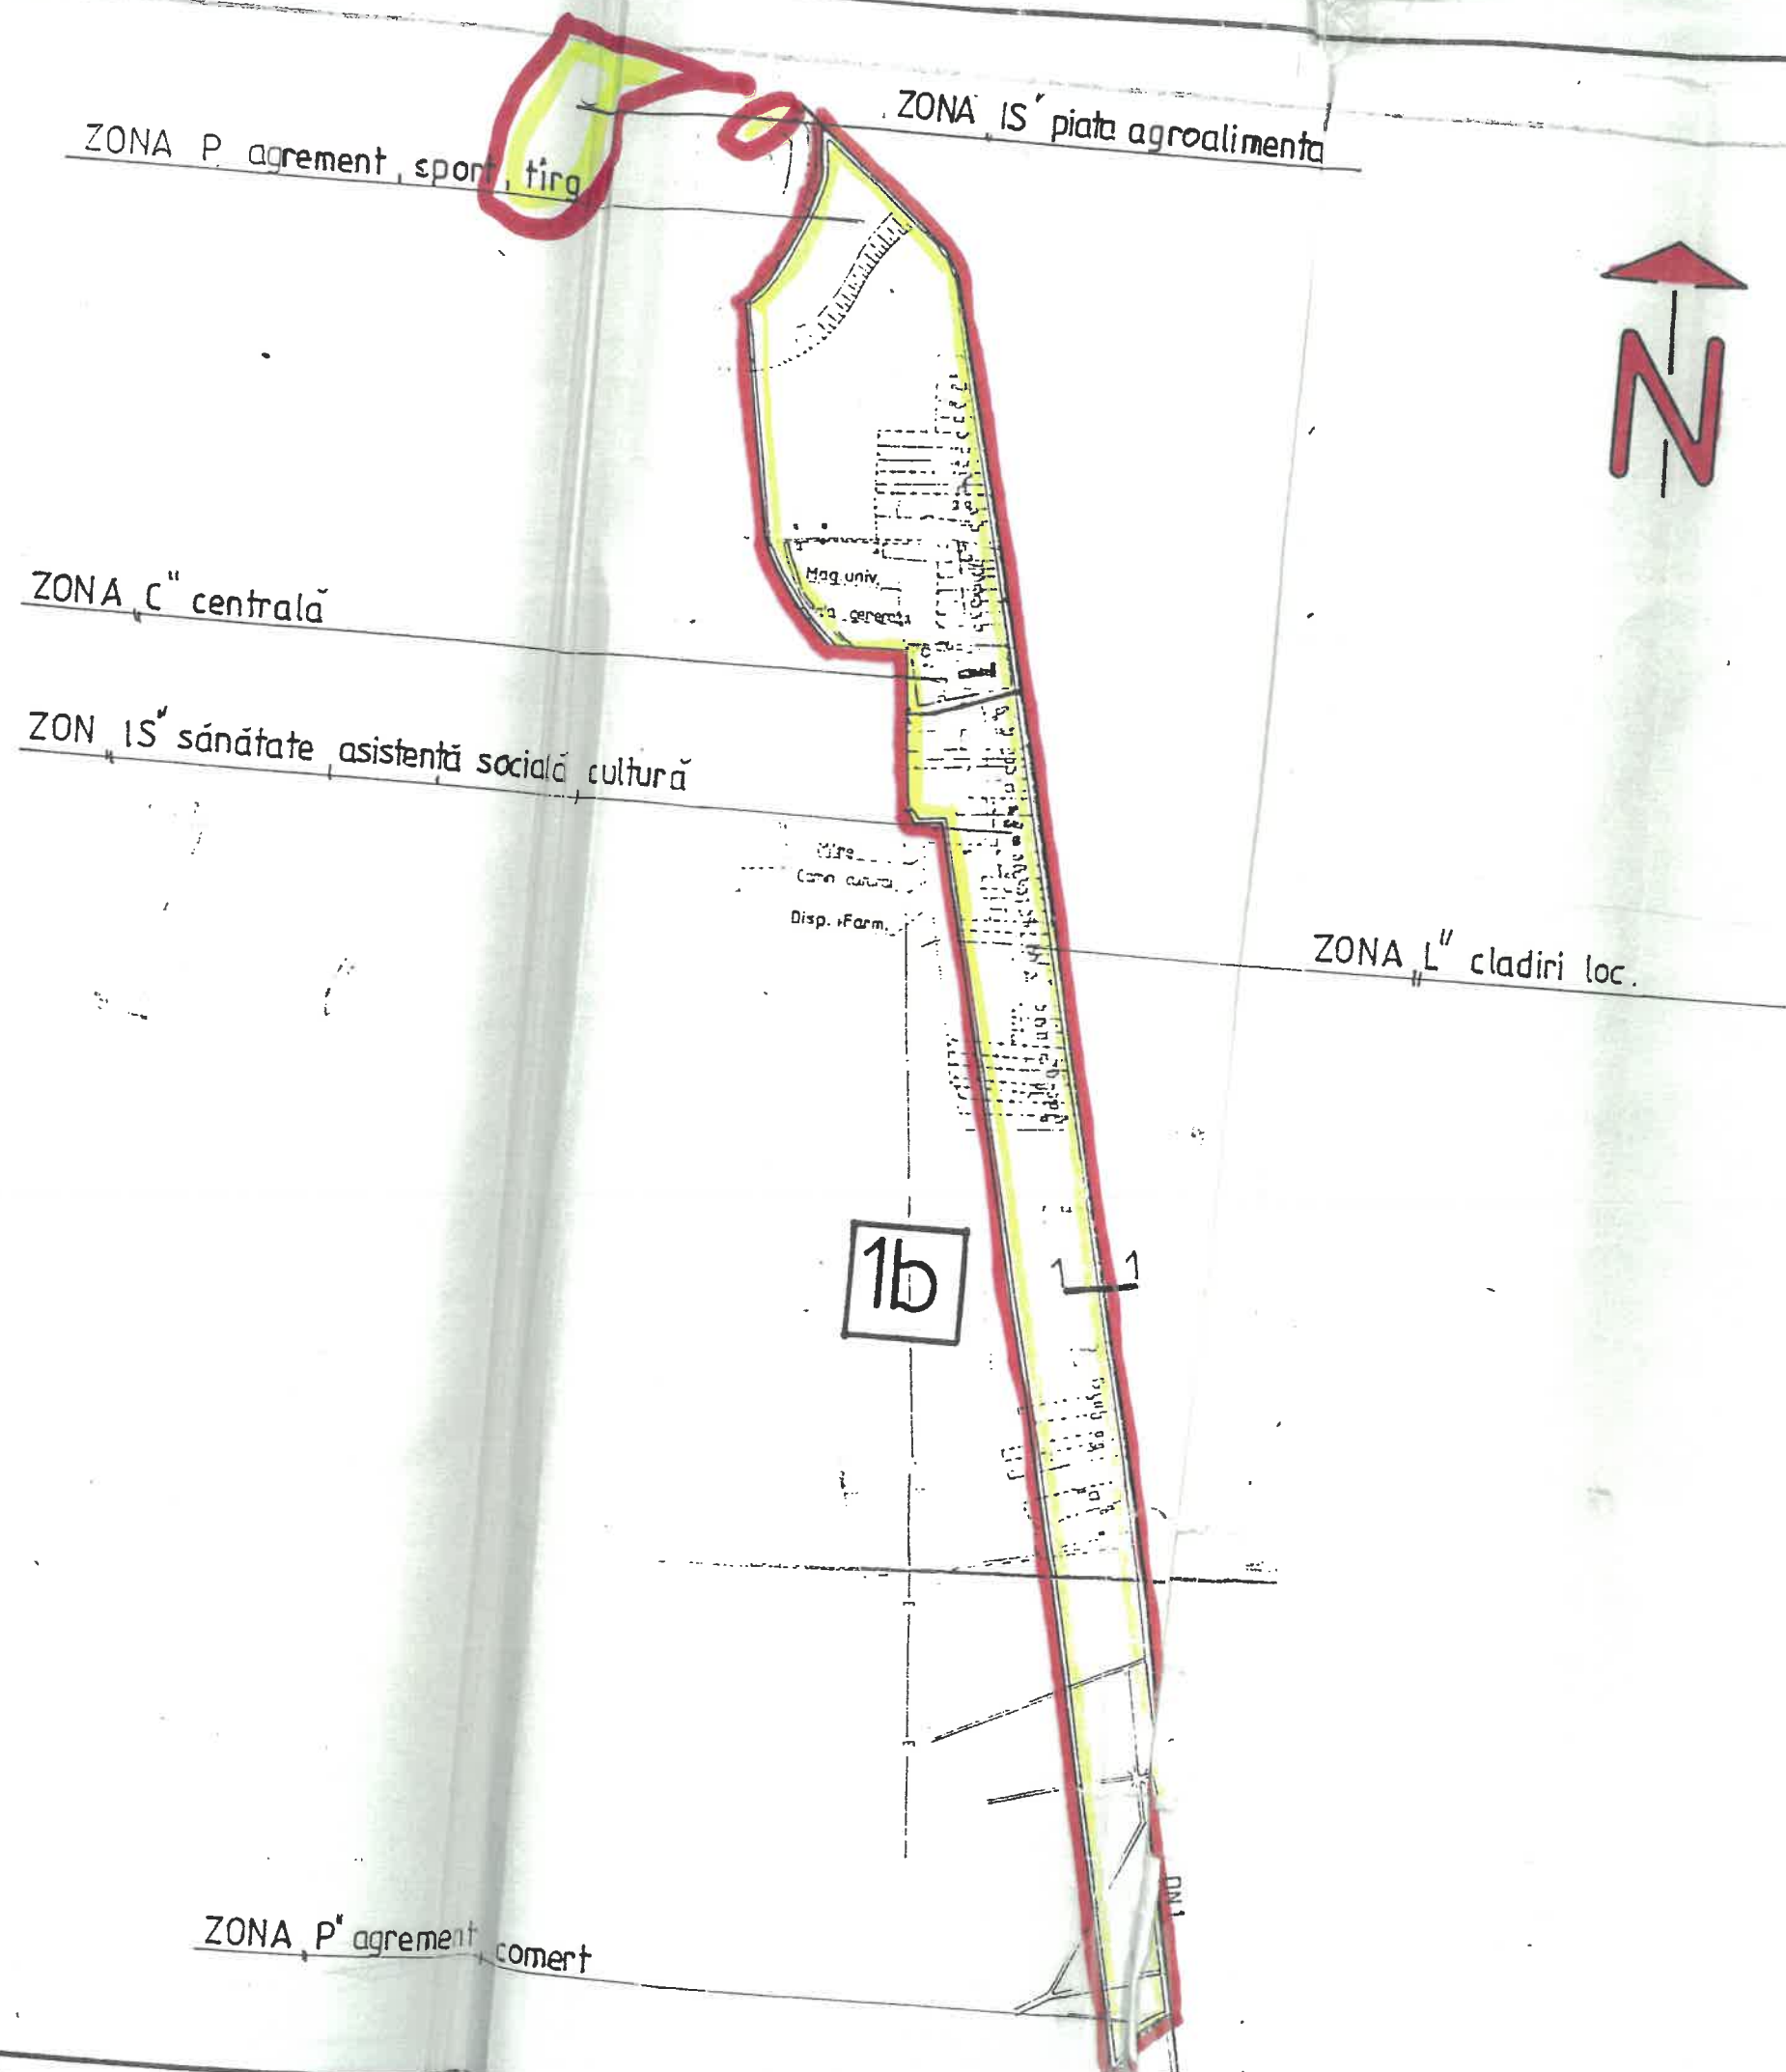



2a


ZONA I'S'

ZONA C'' centrală

ZONA L'' clădi locuințe

ZONA CC'' modernizări drumuri

ZONA I.A. '' servicii

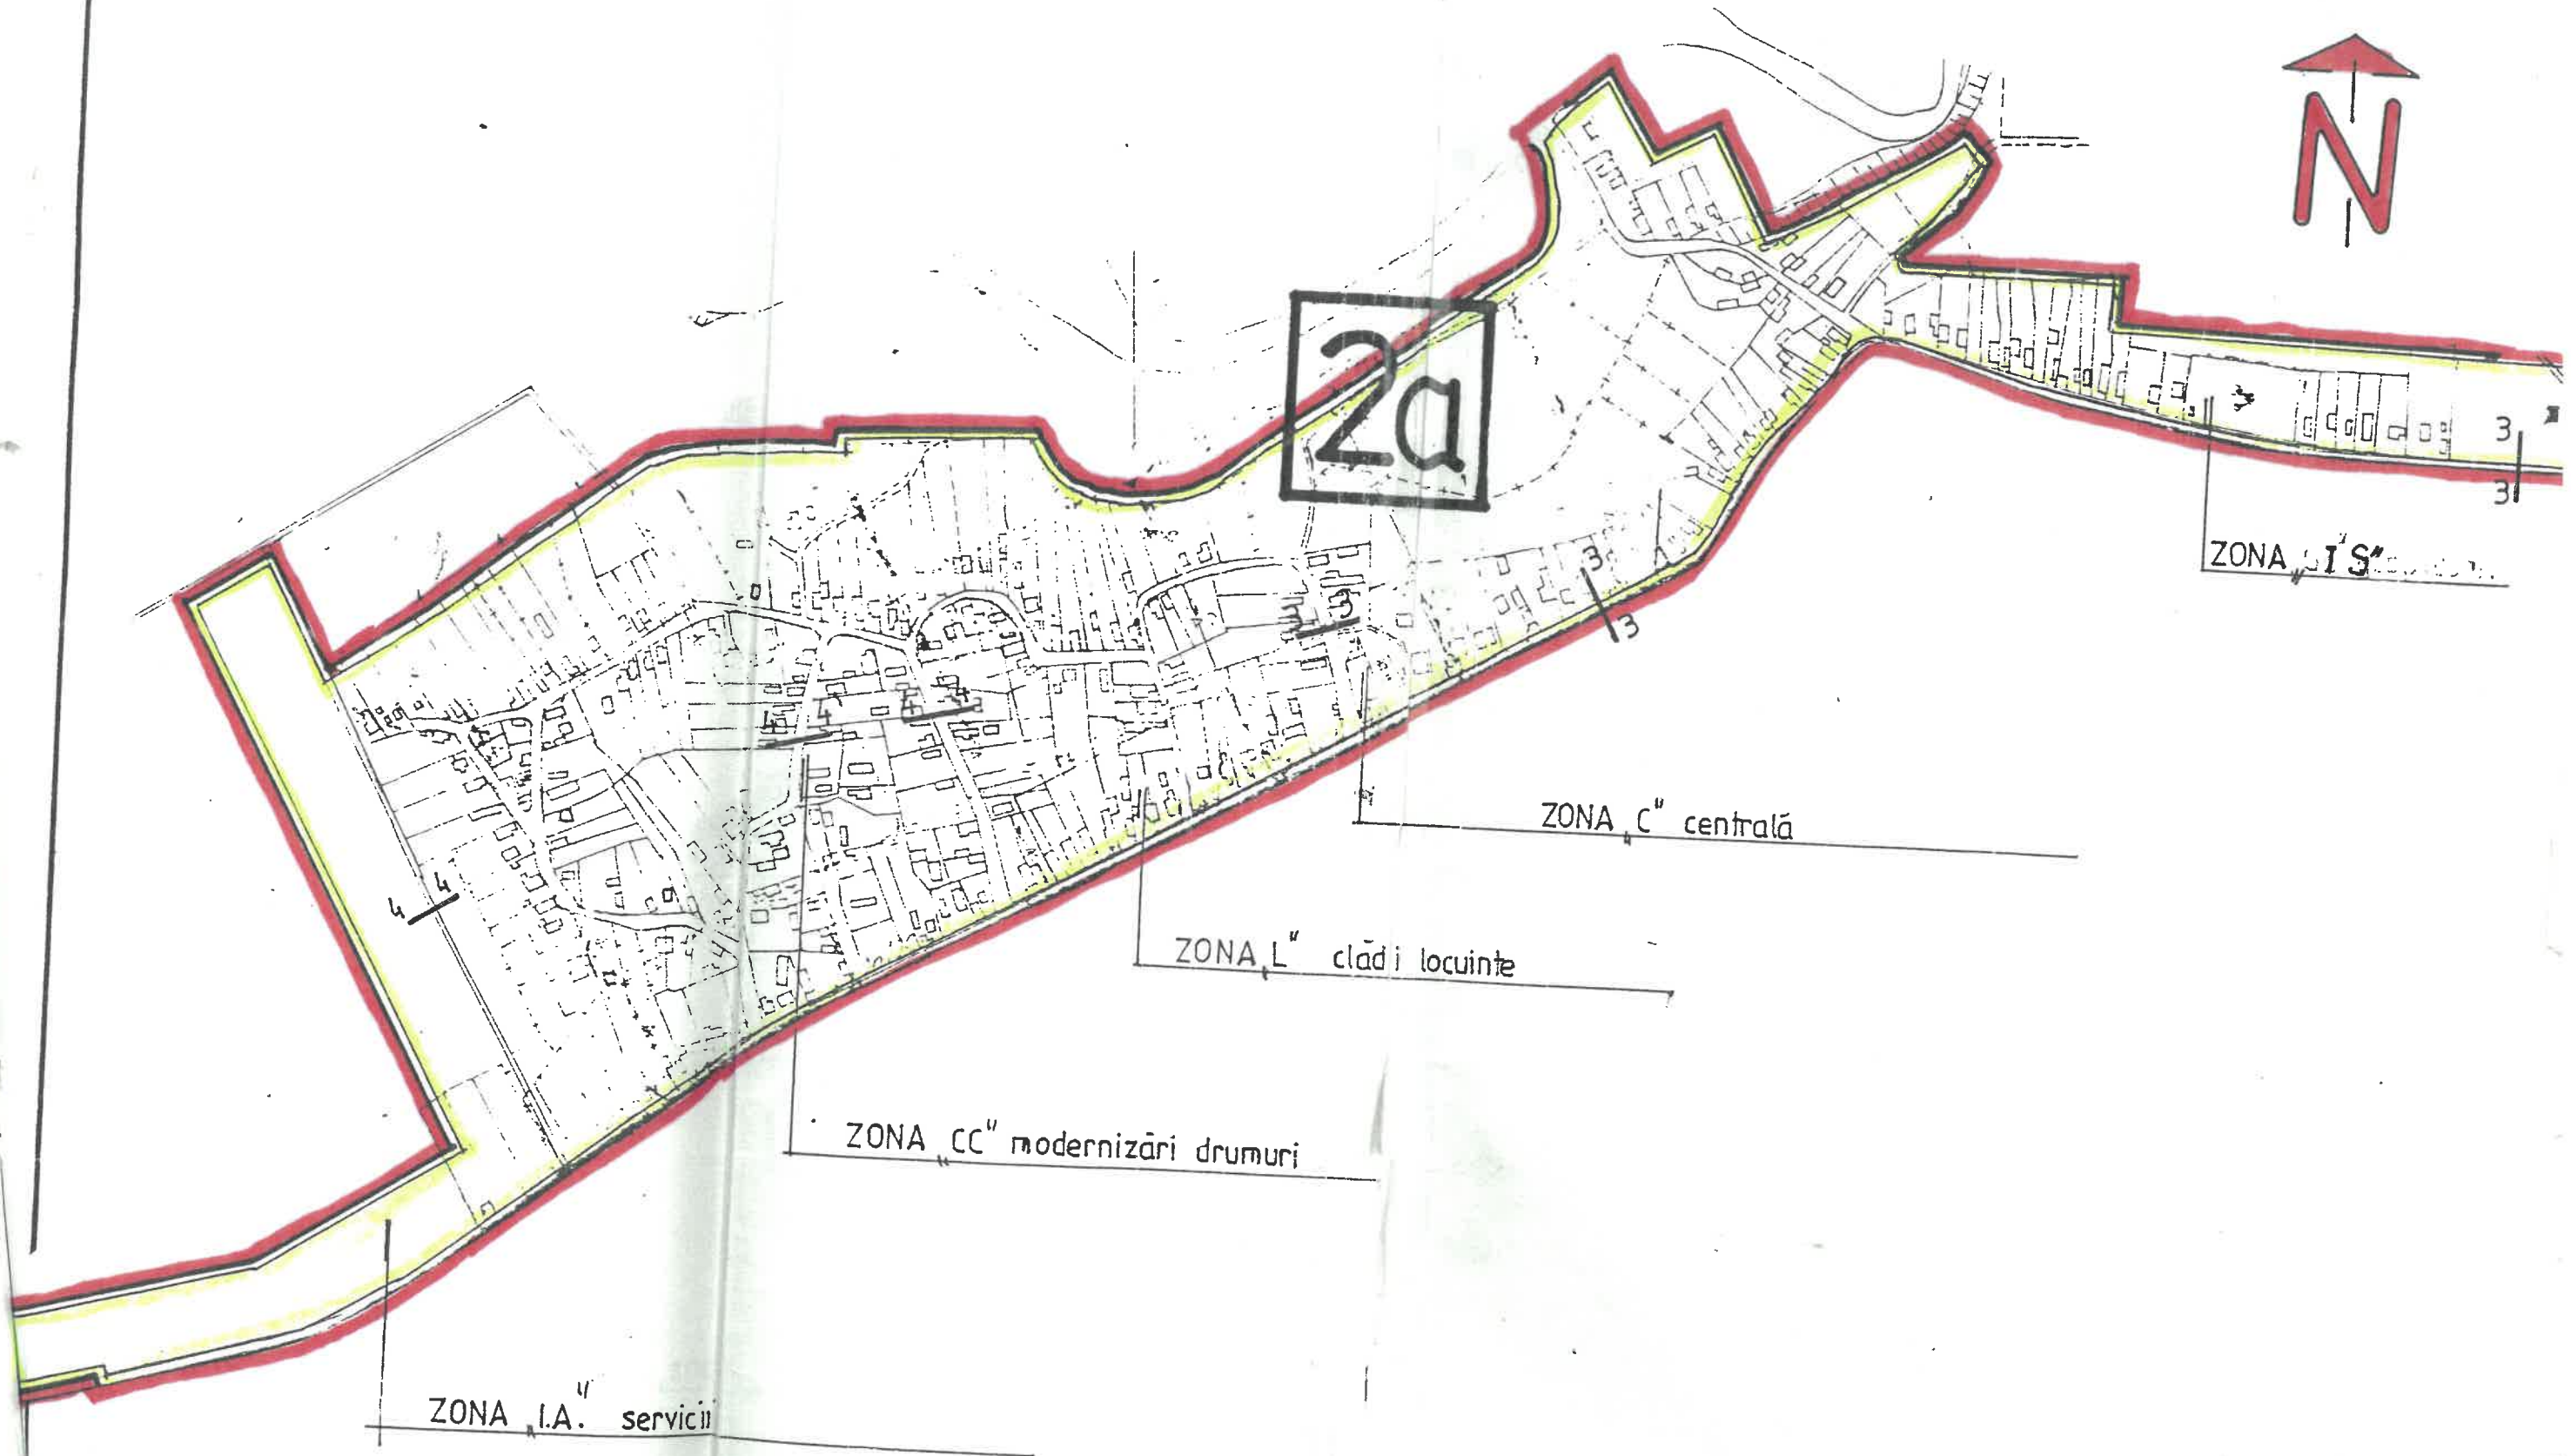



ZONA „P” sport

ZONA „C” centrala

ZONA „L” cladiri locuinte

ZONA „GC” gosp. comunale


ZONA „CC” modernizare drum

2b

GORGOTA

SAT RESEDINTA DE COMUNA RUP NR.1

ZONA „P” agrement sport

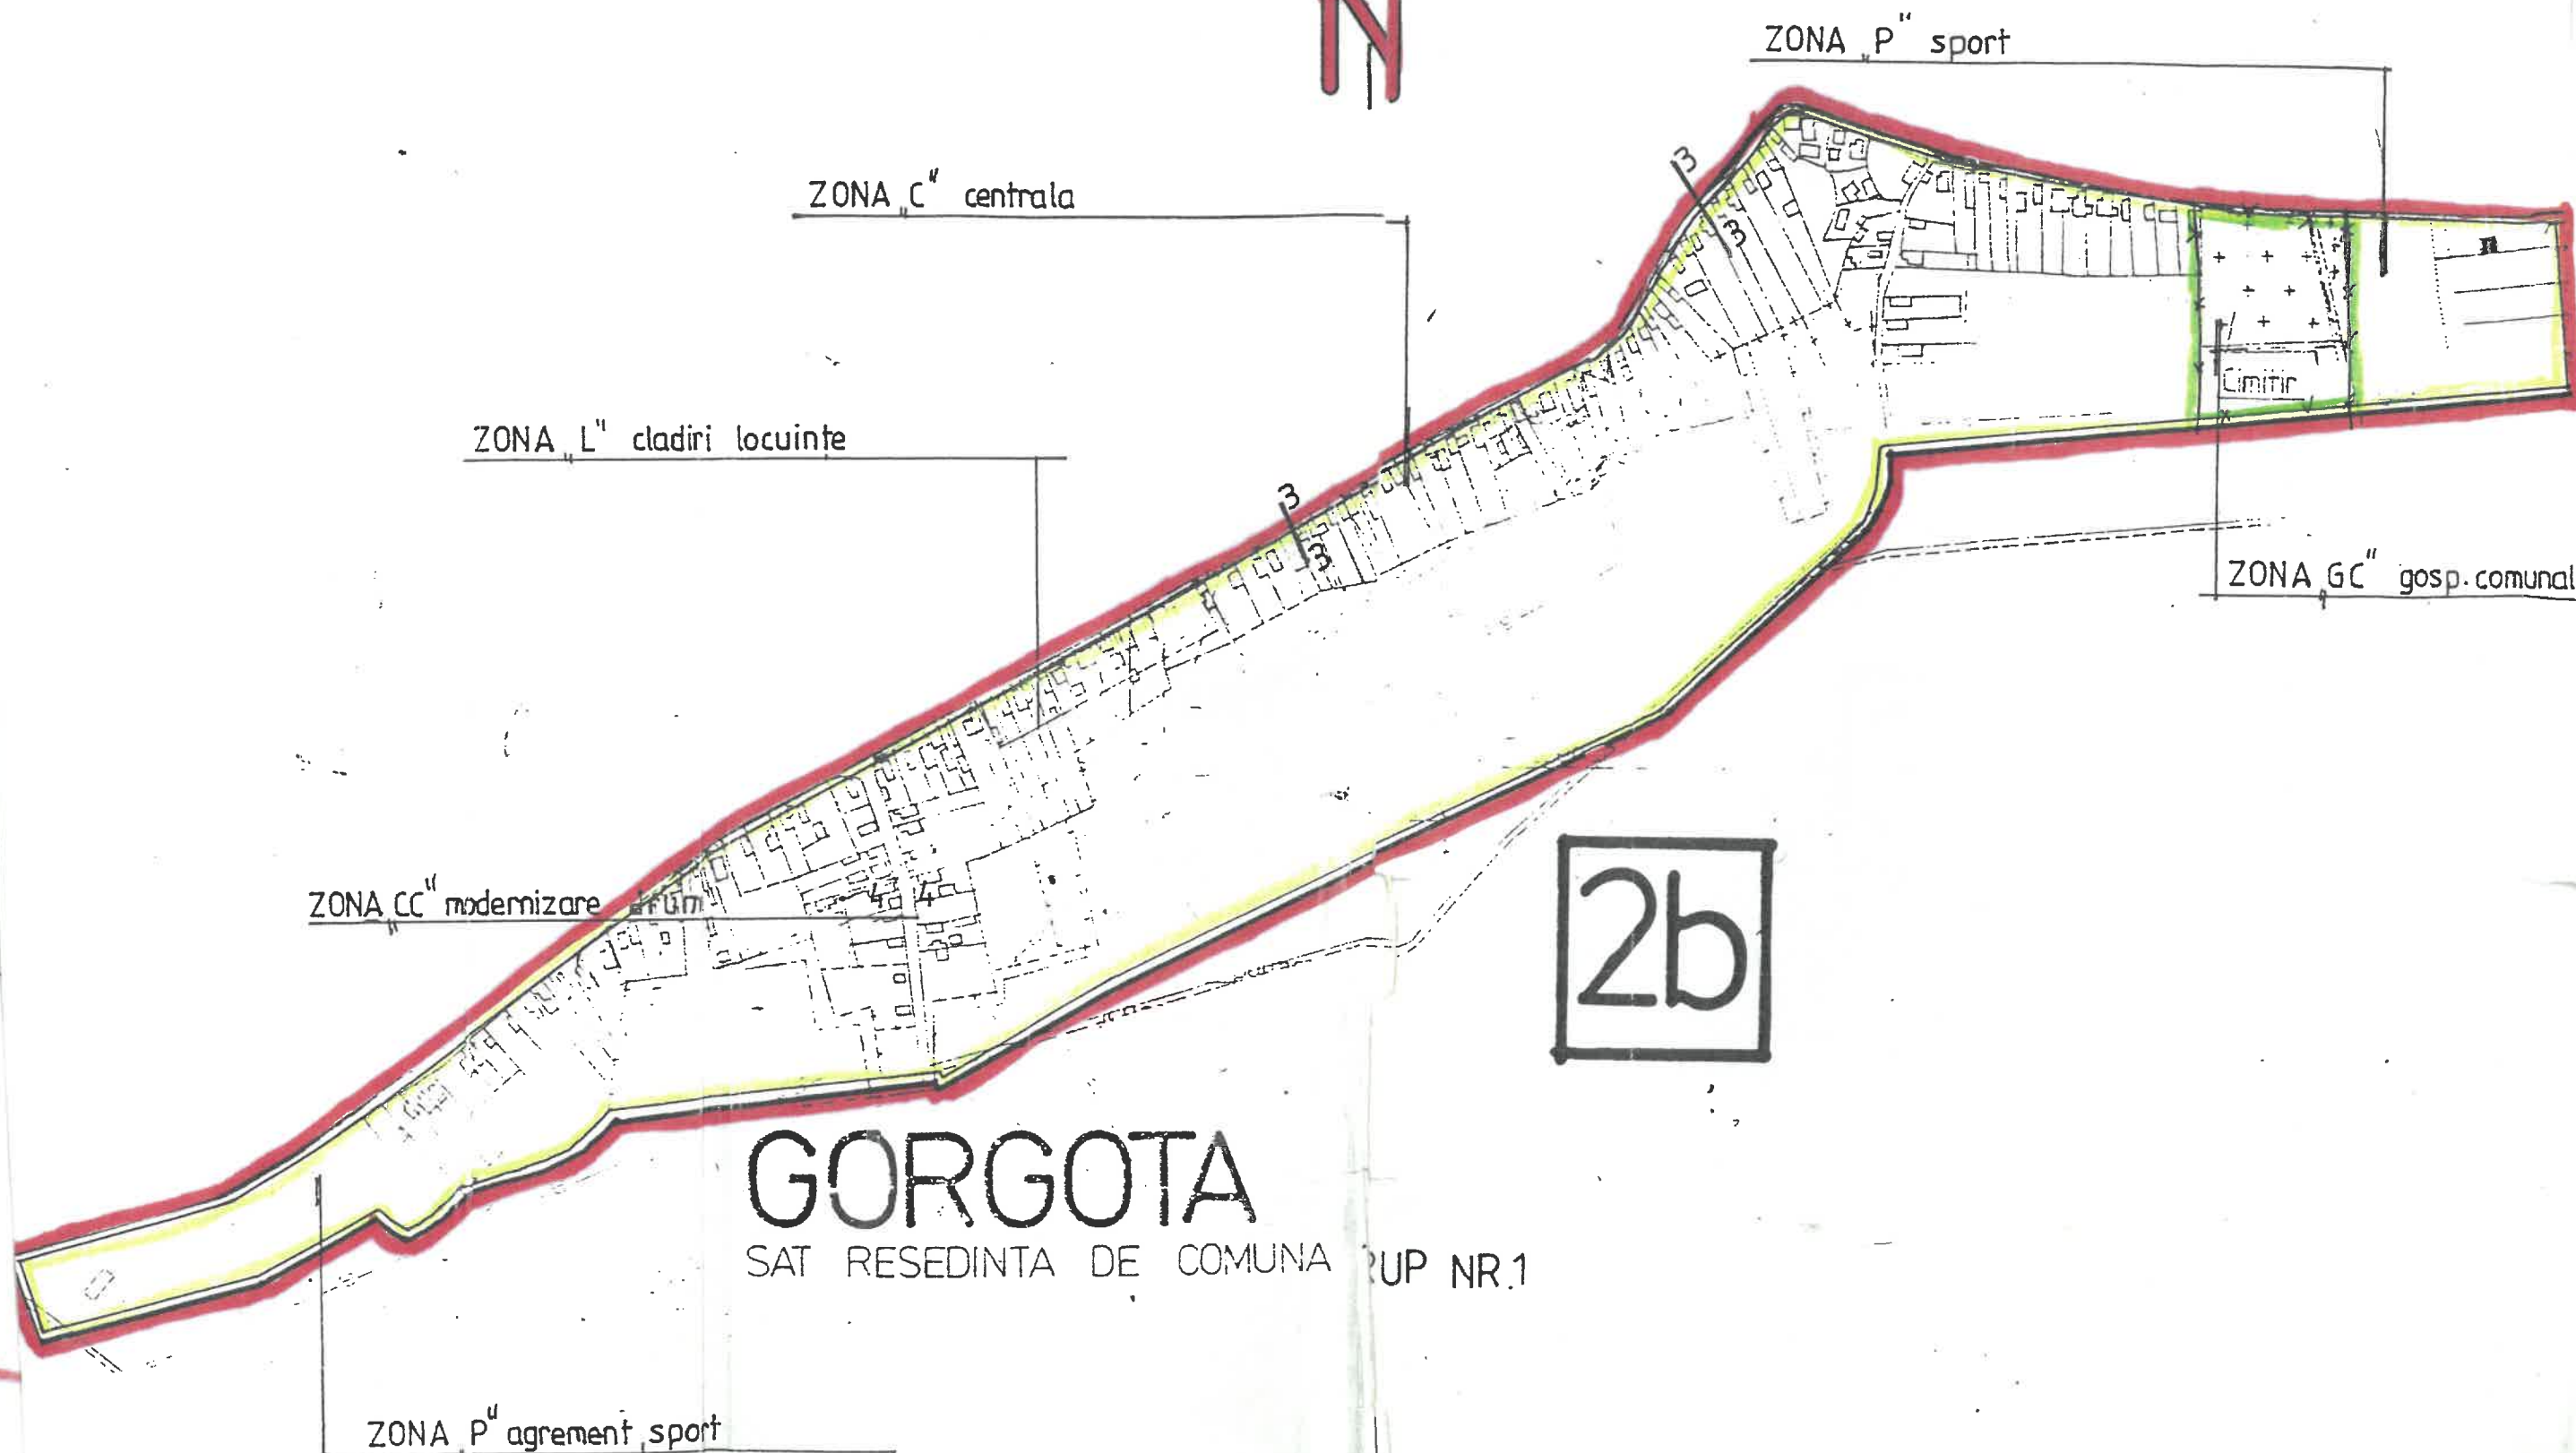




ZONA "IS" servicii, comerț
asistență socială, sănătate


ZONA "L" clădiri locuințe

FINARI

3a

ZONA "CC" modernizare drum

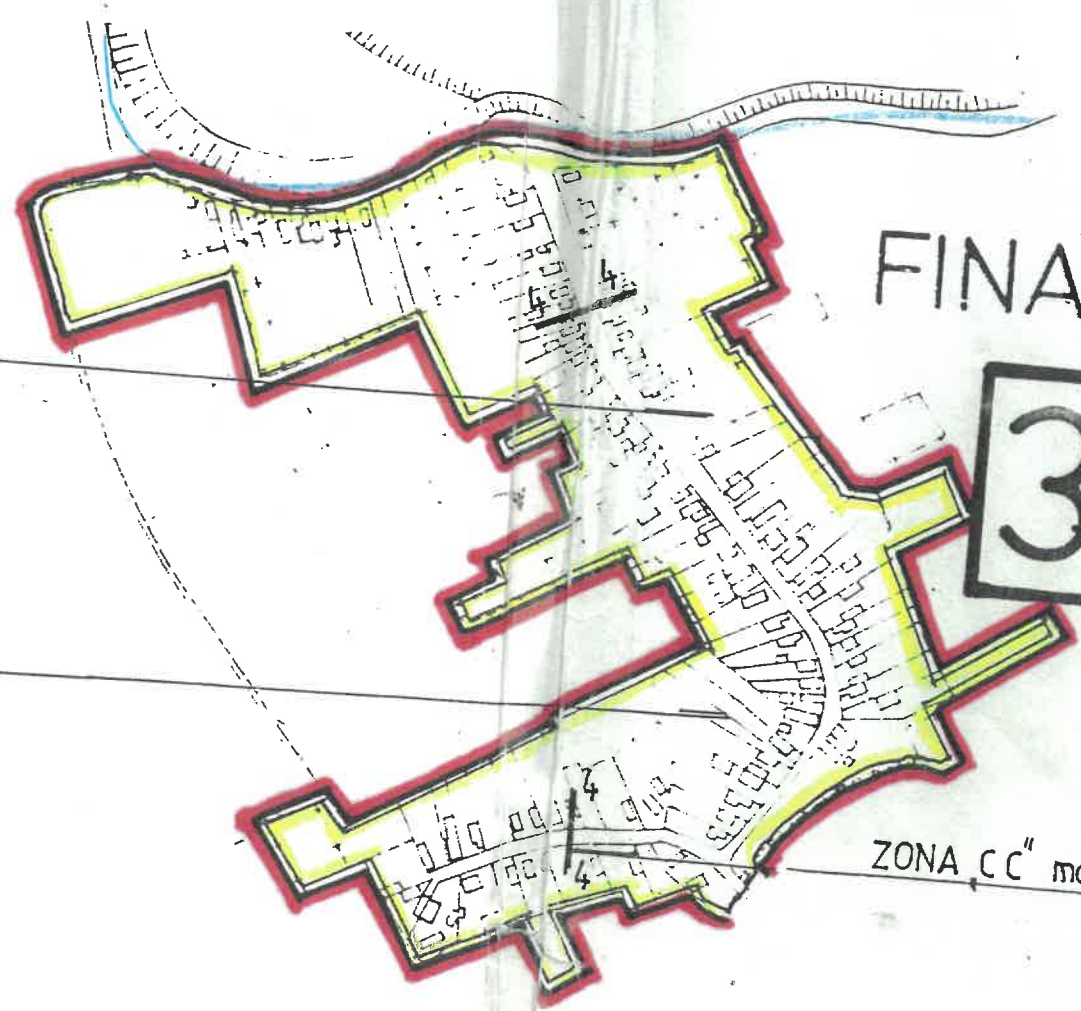

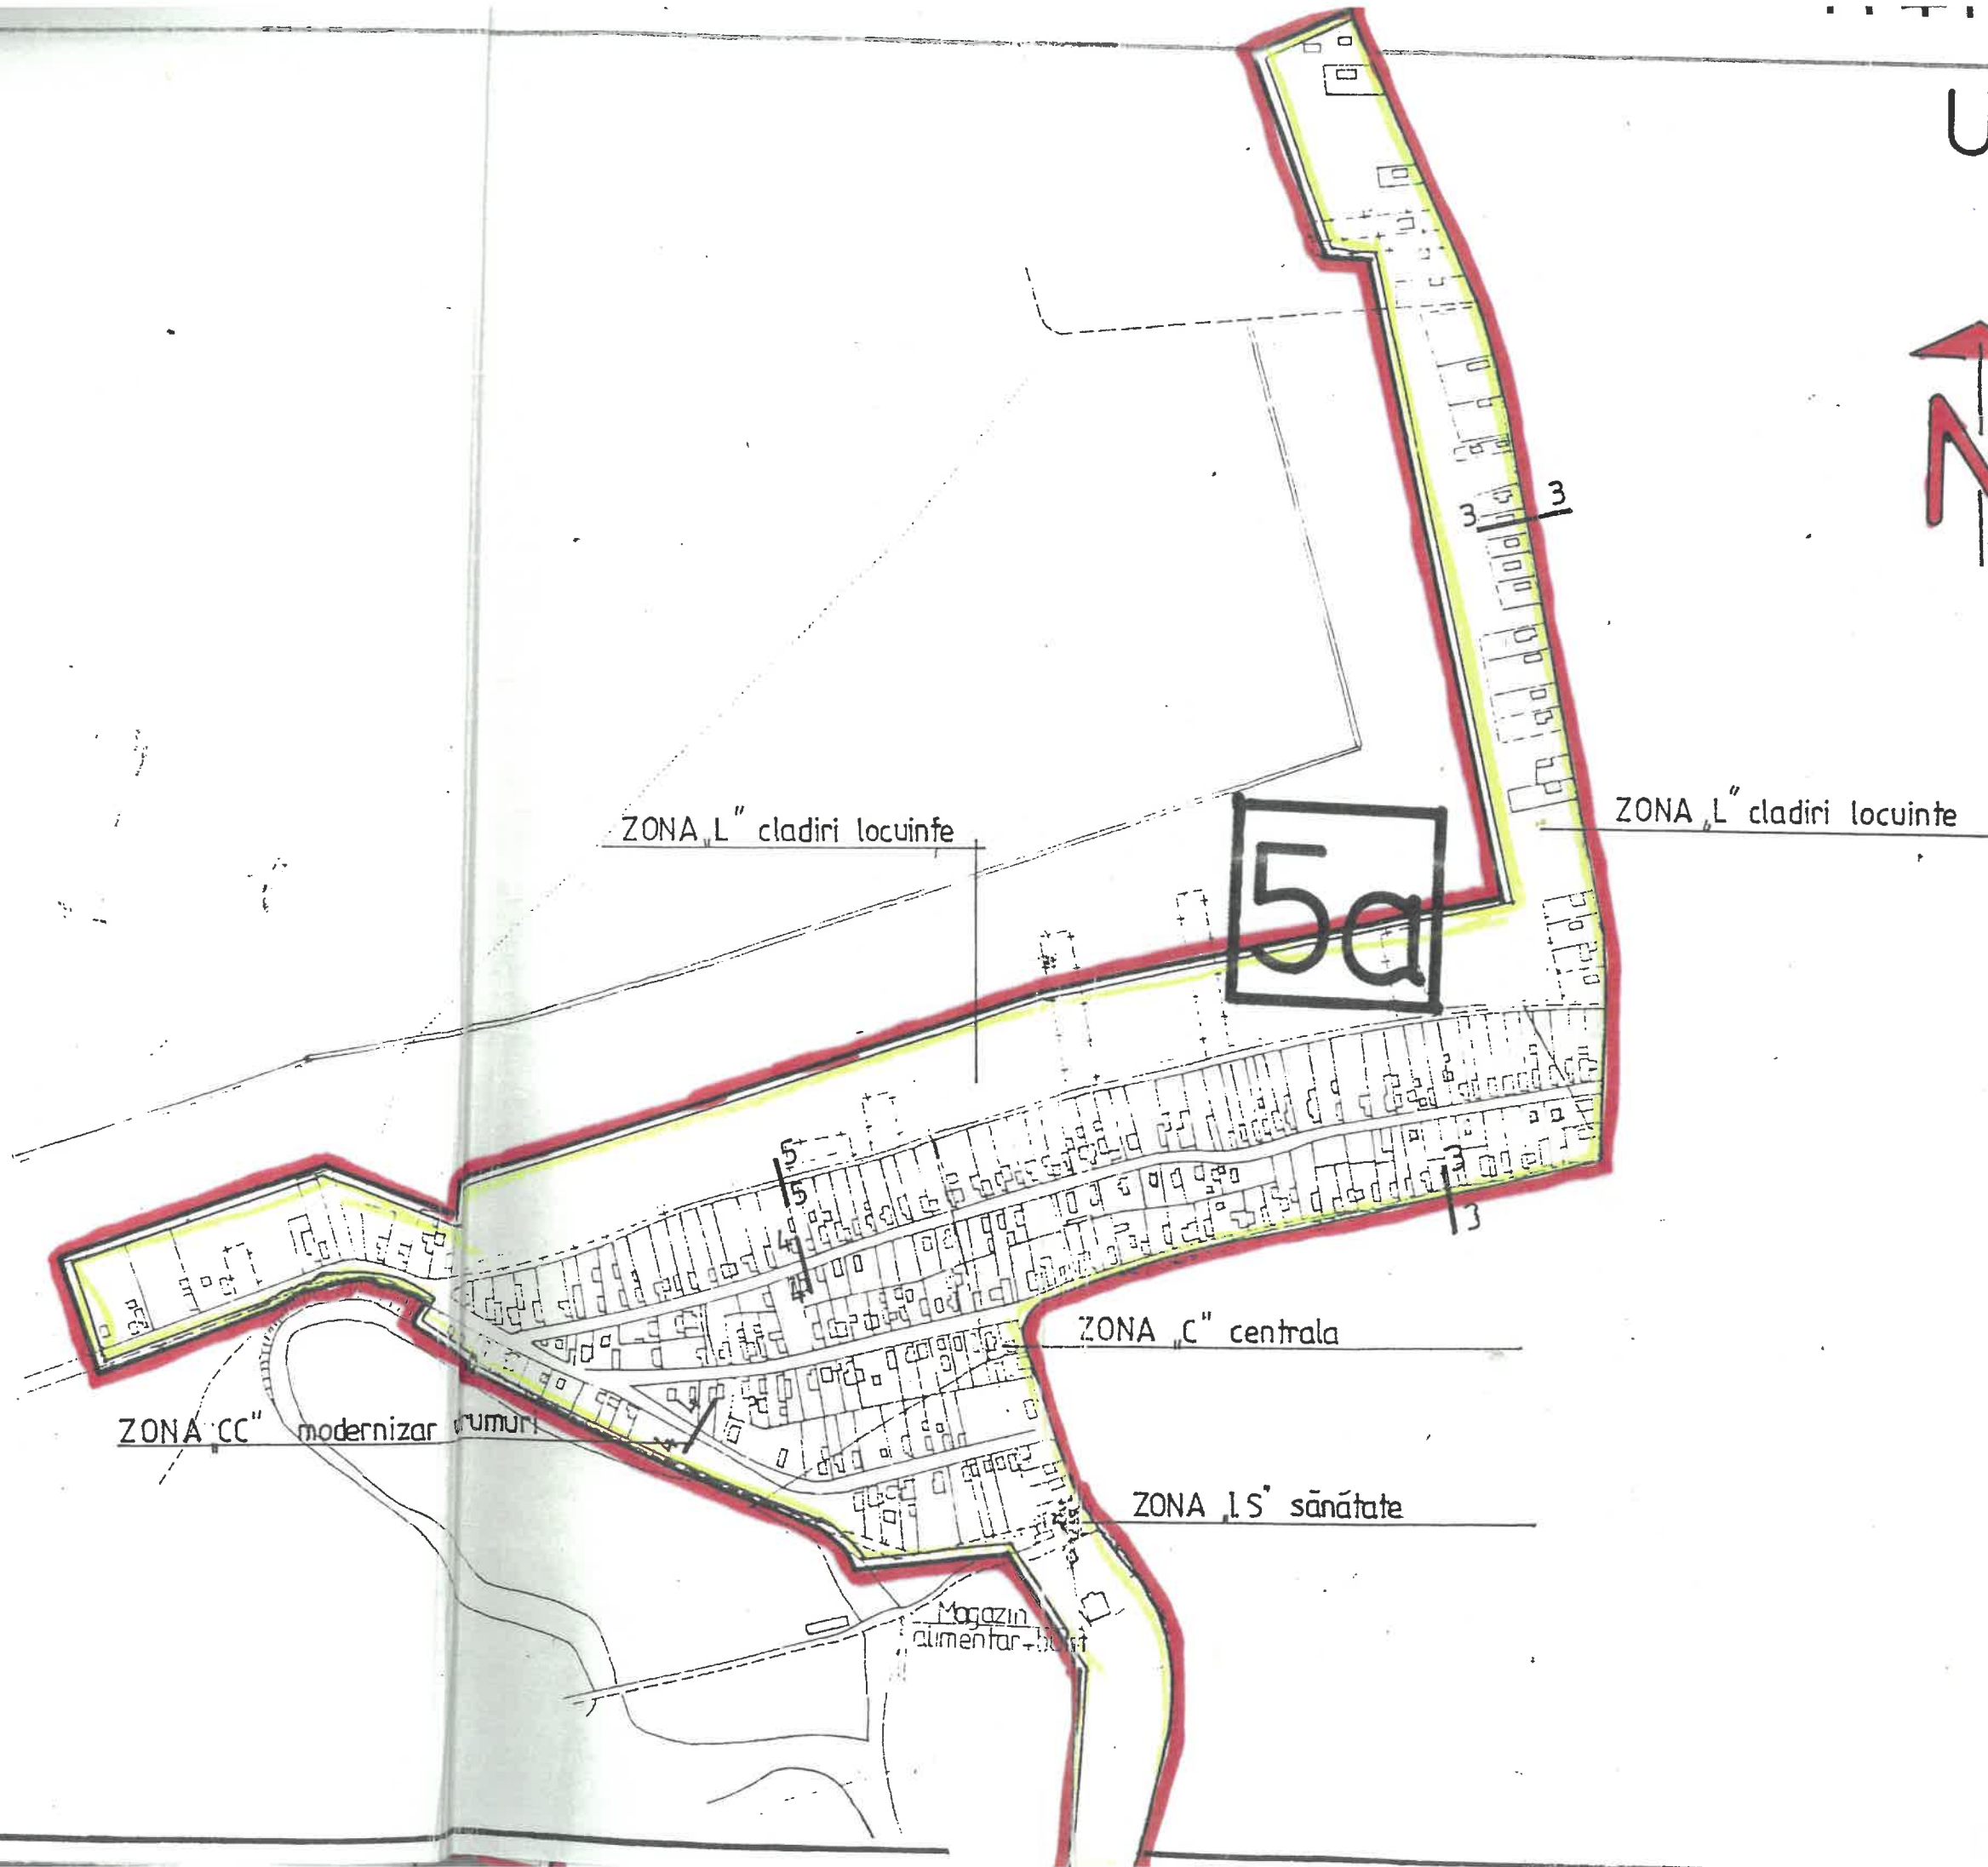

ZONA „L” cladiri locuinte

ZONA „L” cladiri locuinte

5a


ZONA „C” centrala

ZONA „CC” modernizare drumuri

ZONA „LS” sanatate

Magazin
alimentar-bucatar

U.T.F





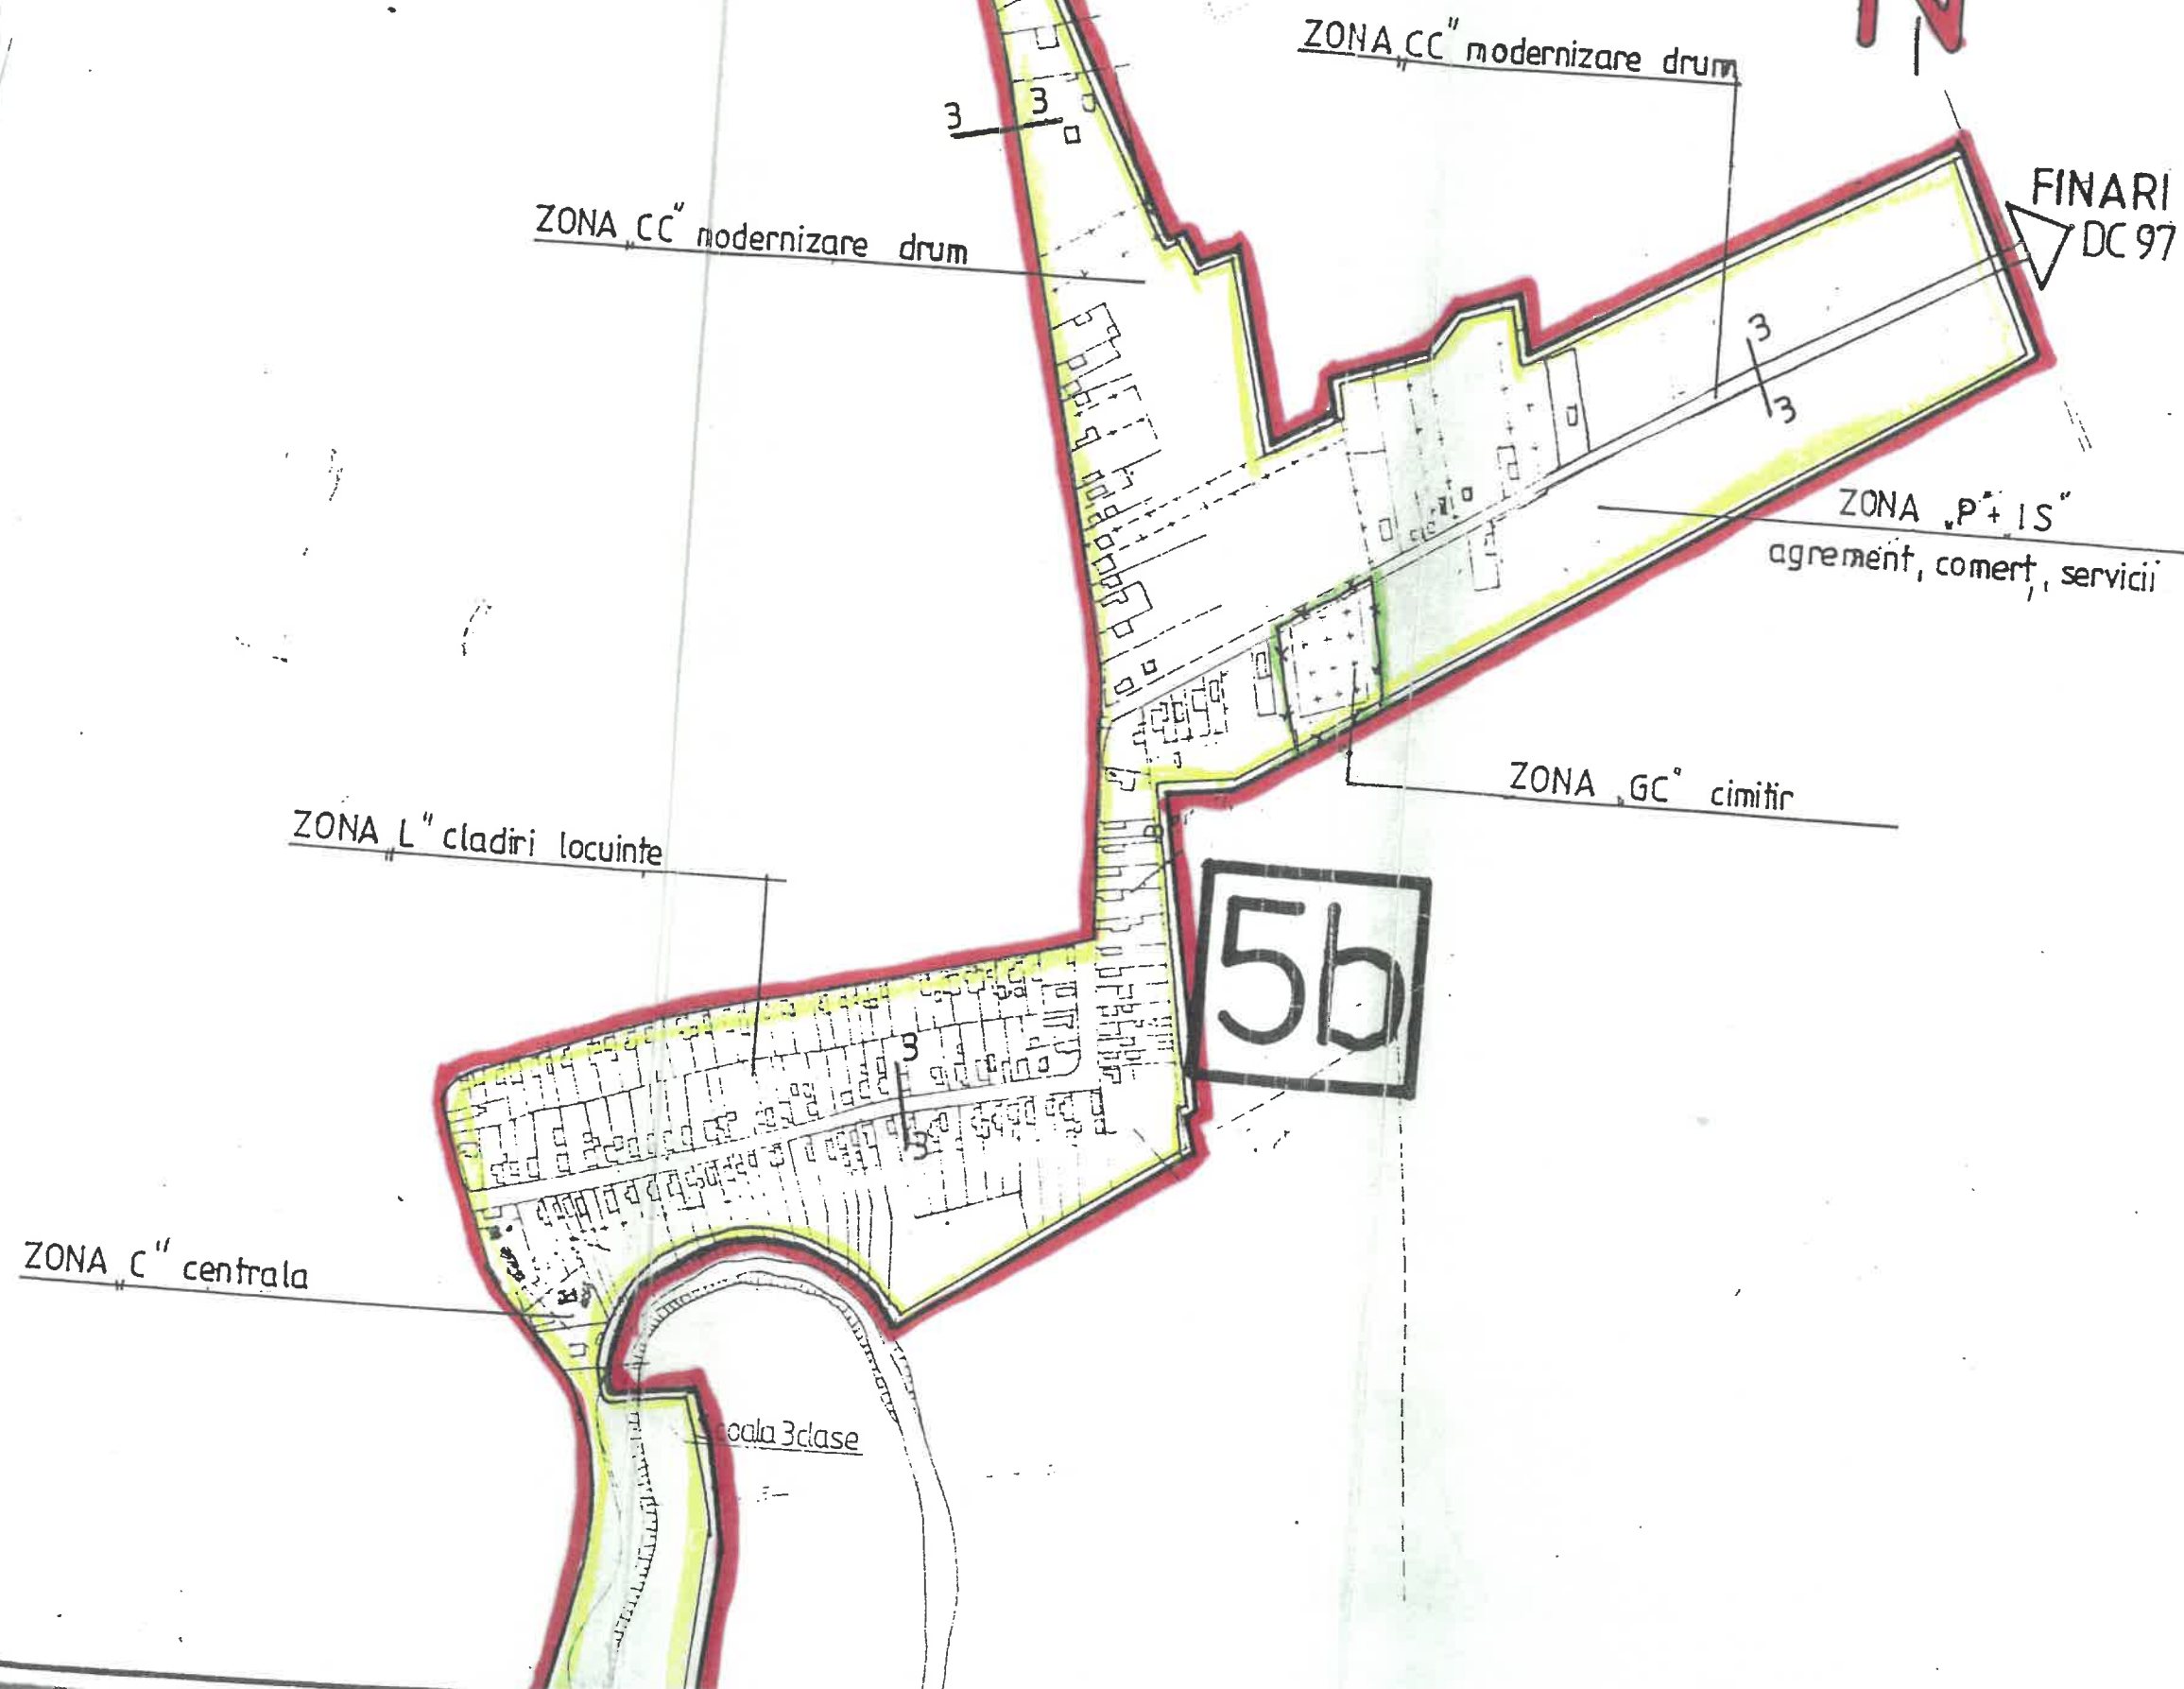



U.T.R. 4a

U.T.R. nr. 6, 7, 8, 9, 10, 11, 12, 13, 14




TRUP NR. 6

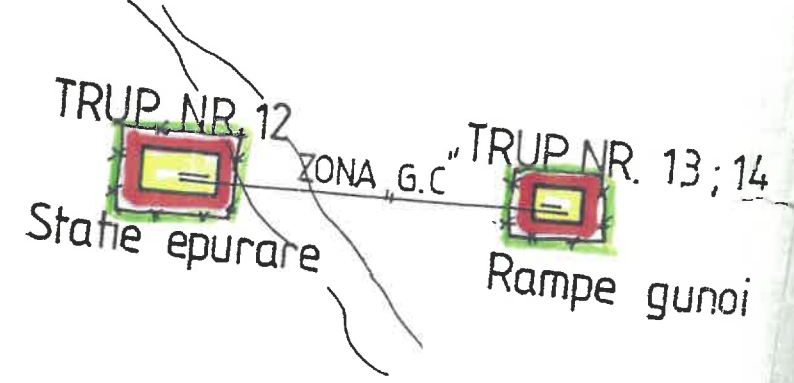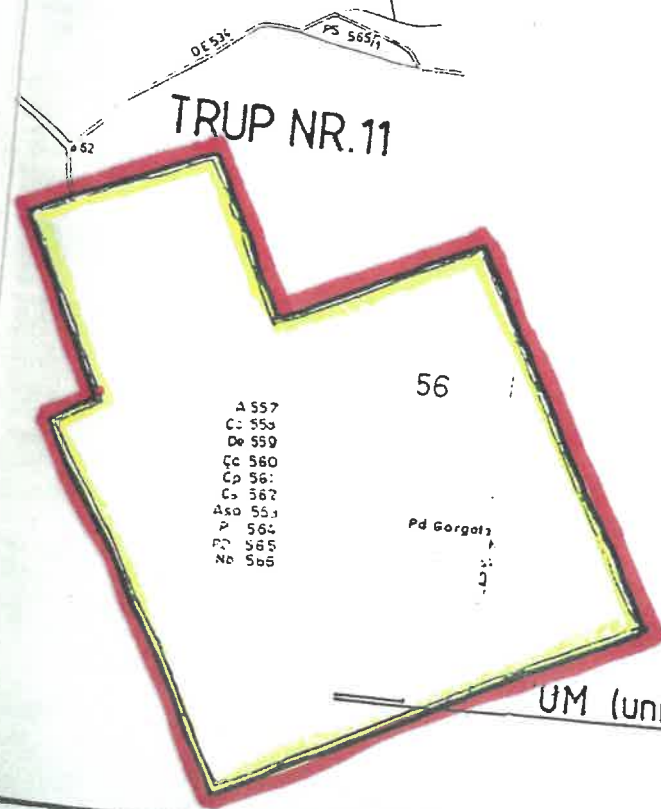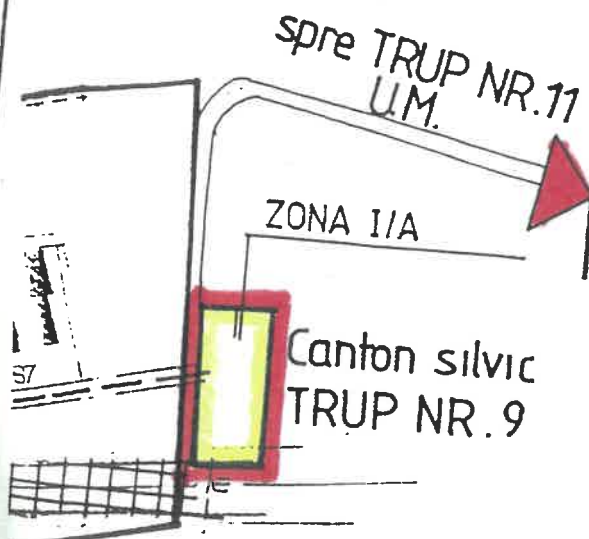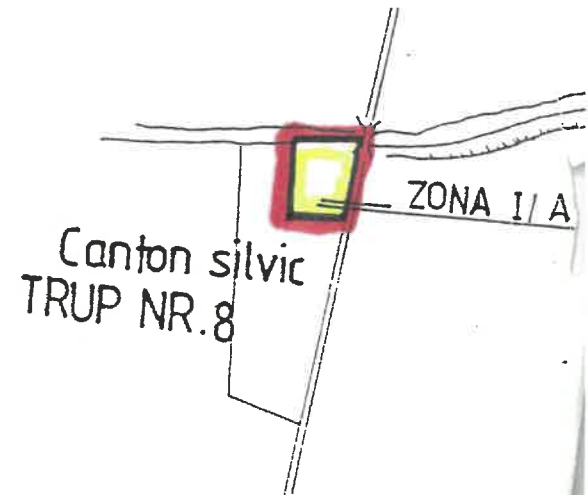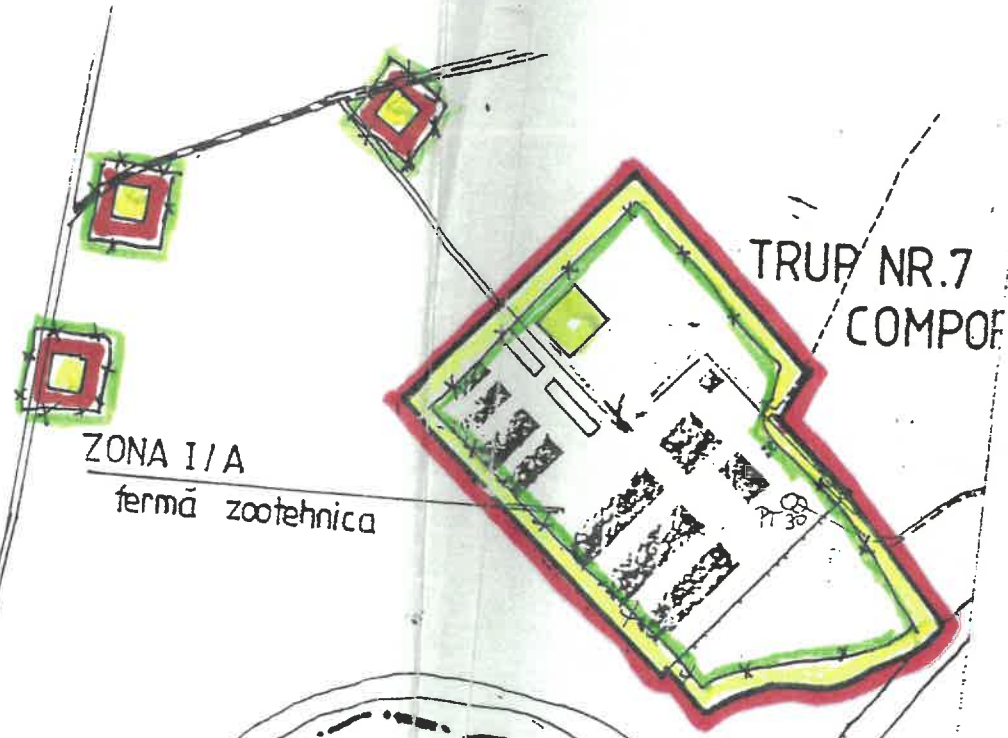

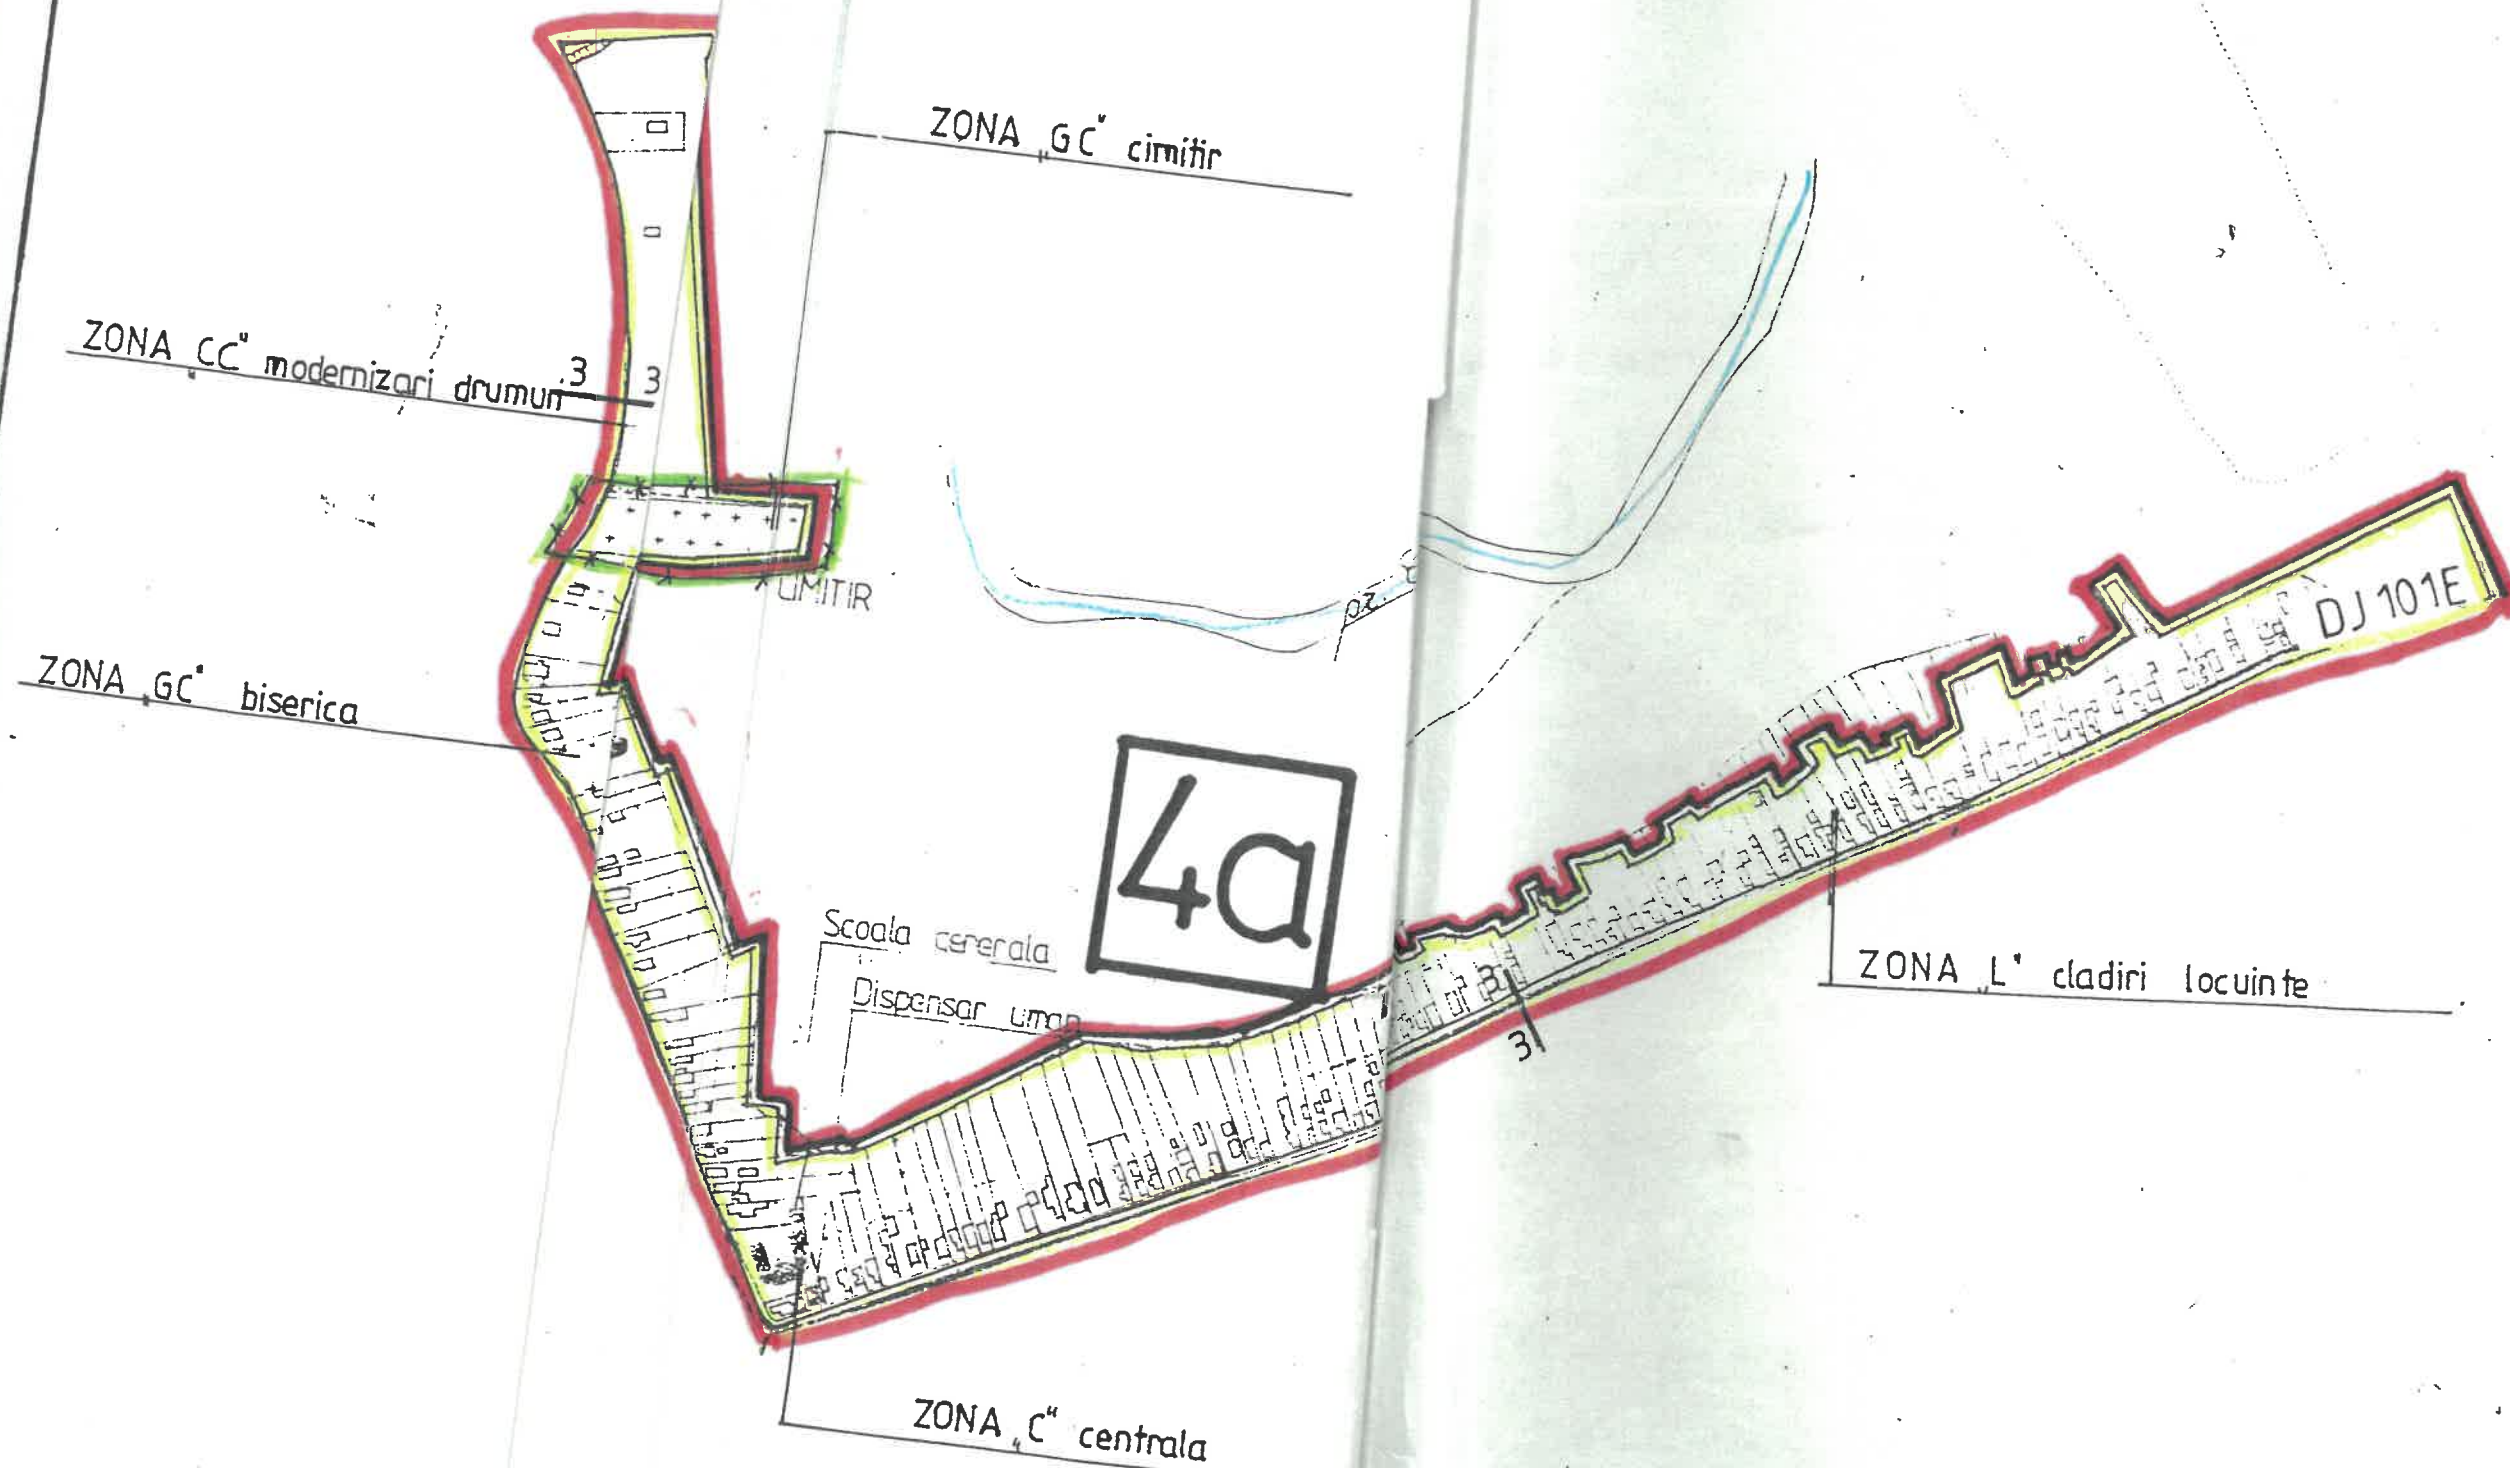

U.T.

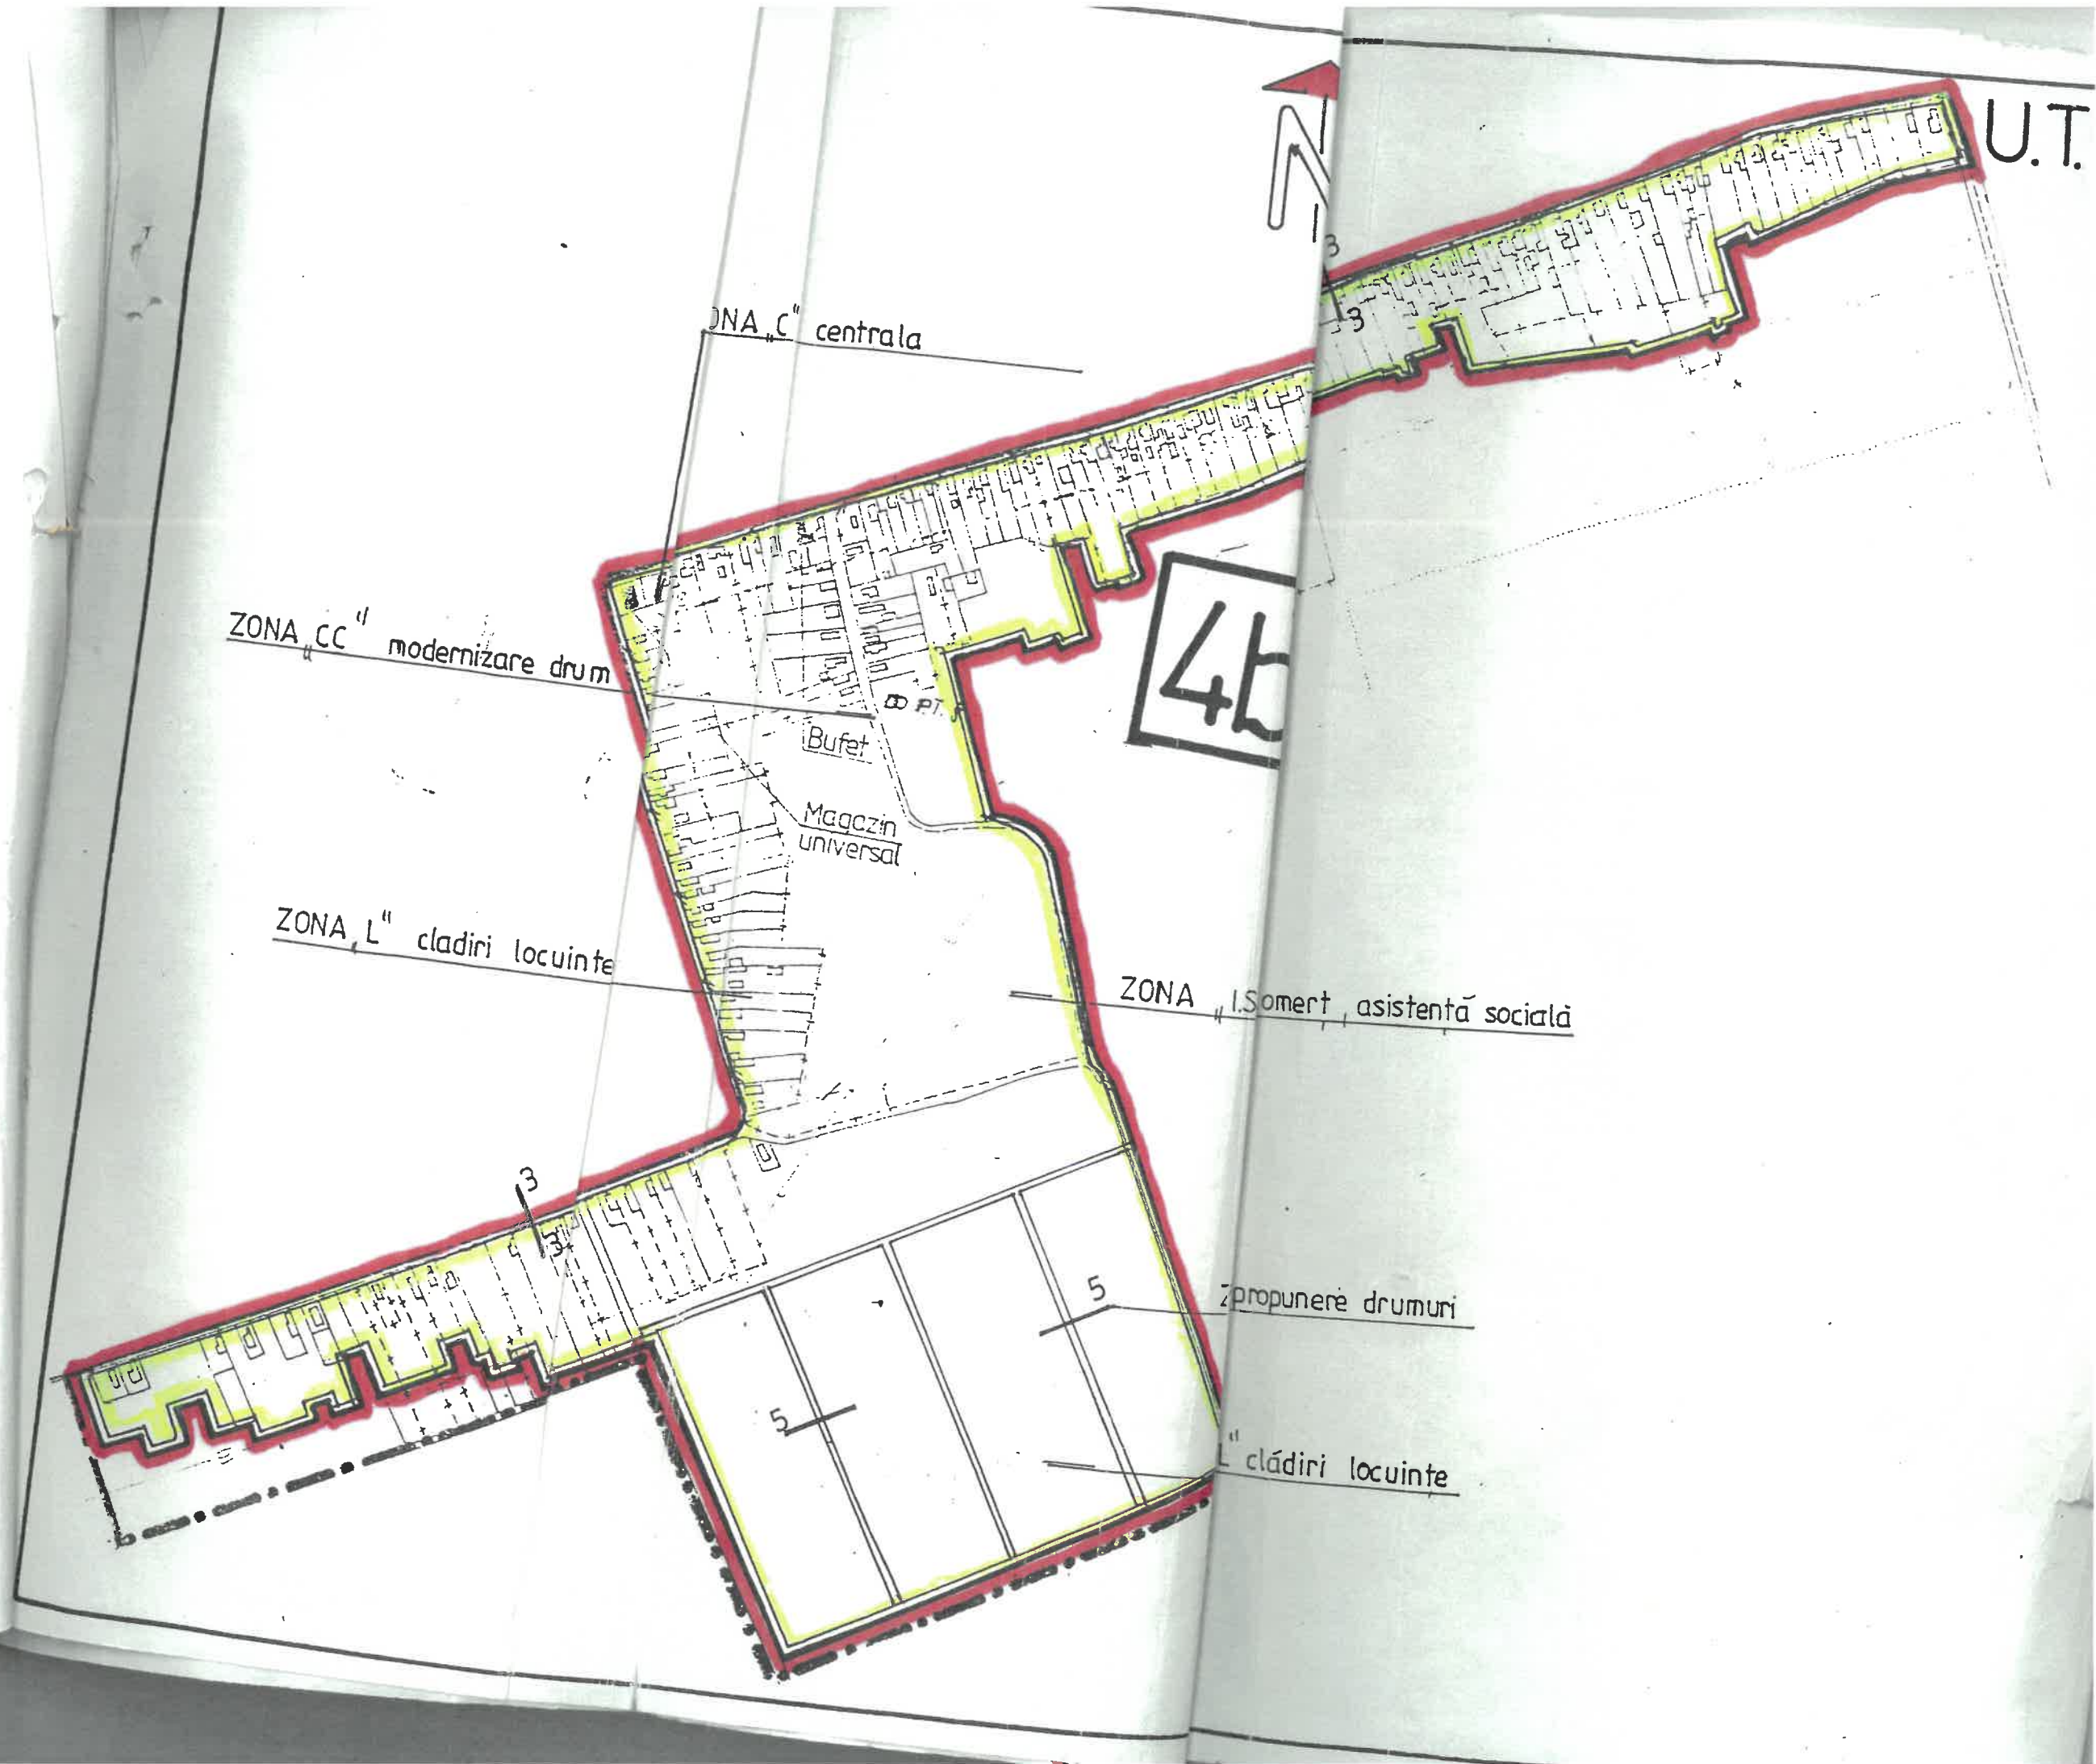

ZONA „IS” agricolă, servicii, comerț



ZONA „L” cladiri locuinte

ZONA „CC” modernizari drumuri


ZONA „C” centrala

4

diagrama


PROFIL TRANSVERSAL TIP 1-1

Se aplica la Drumuri Nationale (4 fire)

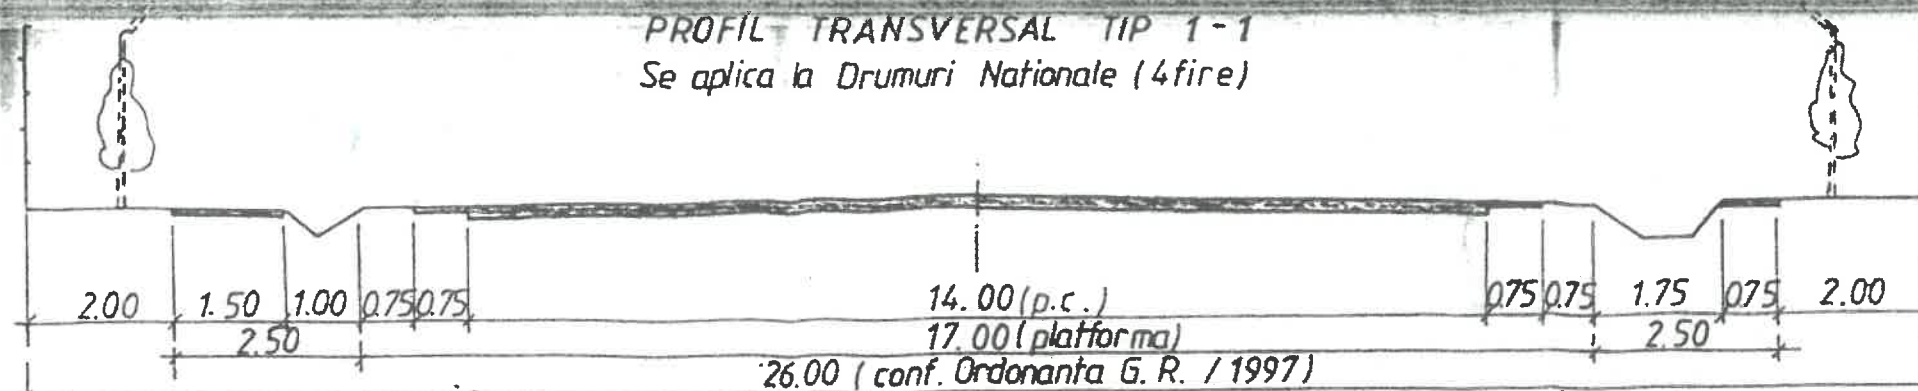


PROFIL TRANSVERSAL TIP 2-2

Se aplica la Drumuri Nationale (2 fire)

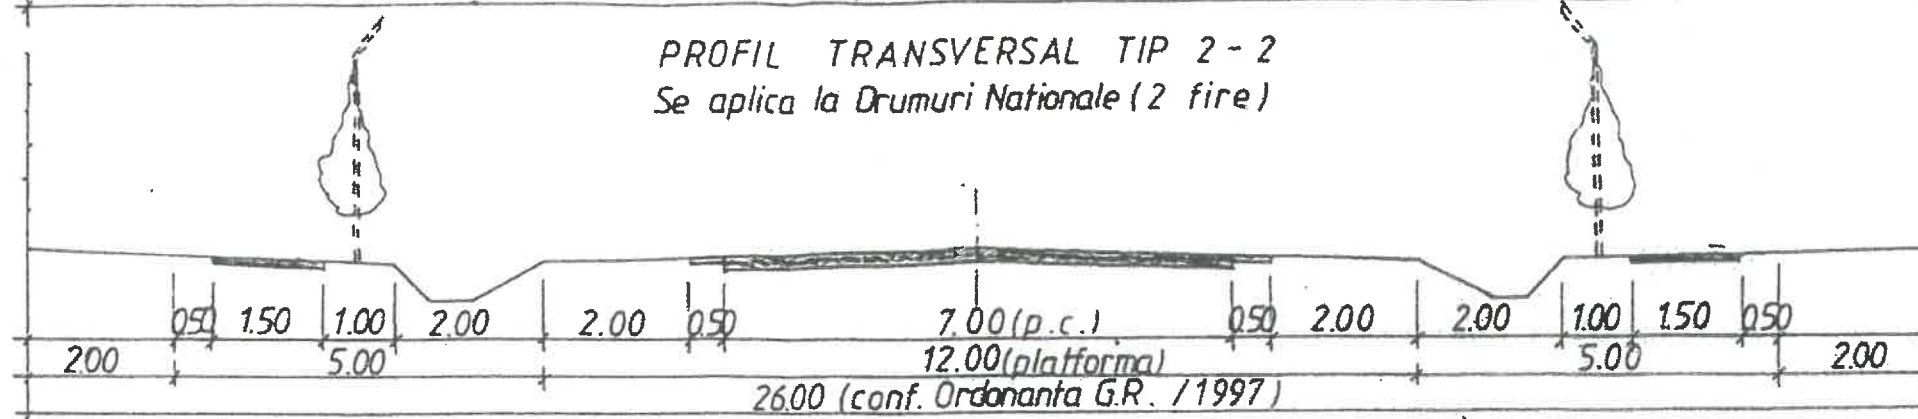


PROFIL TRANSVERSAL TIP 3-3

Se aplica la Drumuri Judetene si la Drumuri Comunale - principale

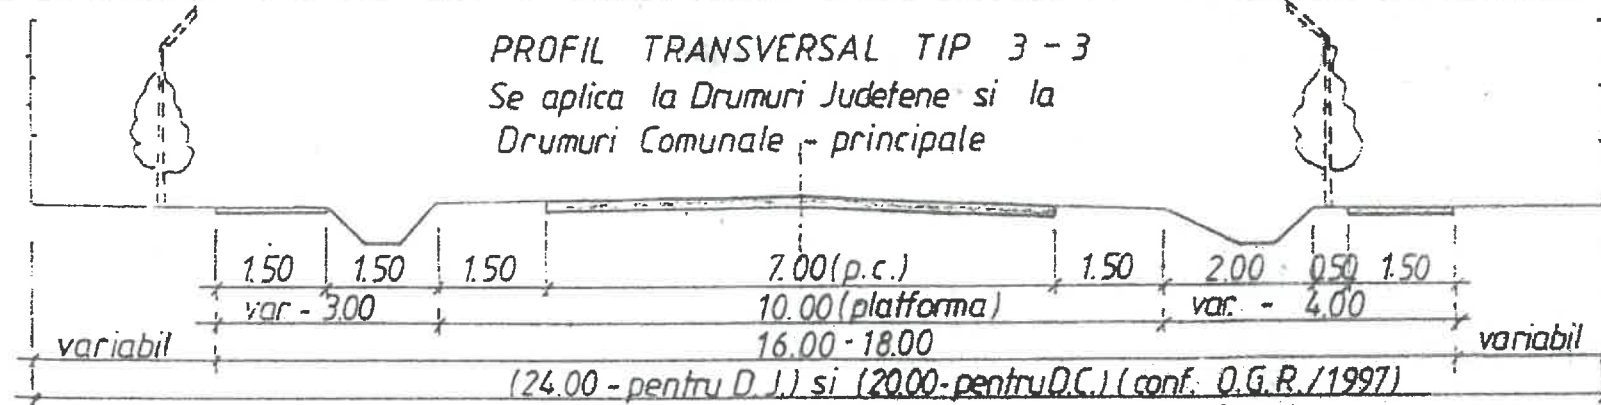


PROFIL TRANSVERSAL TIP 4-4

Se aplica la Drumuri Comunale (2 fire) si la Drumuri locale

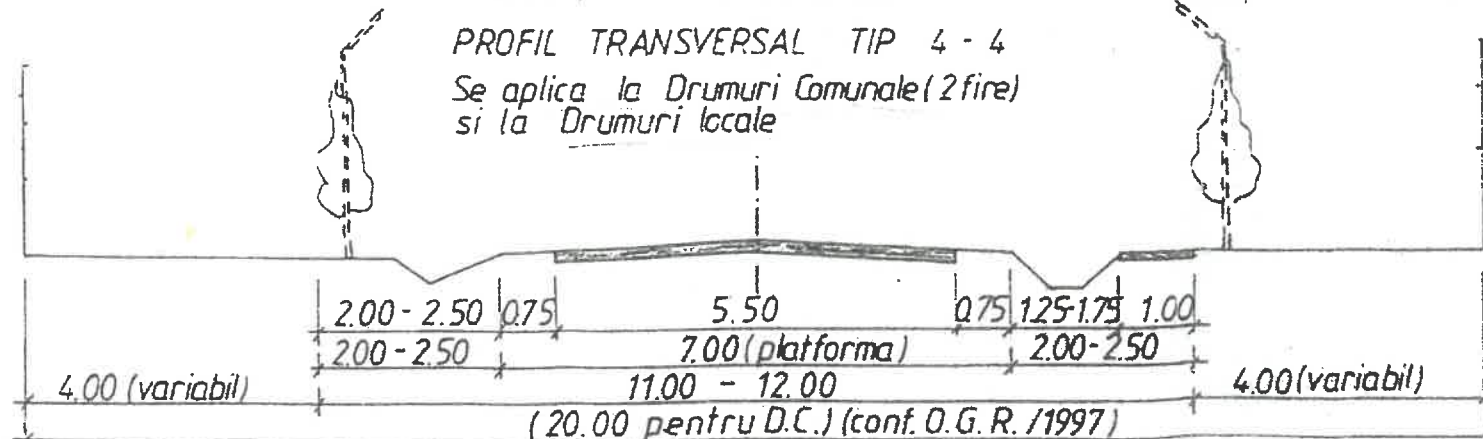

PROFIL TRANSVERSAL TIP 5-5

Se aplica la Drumuri Comunale (un fir) si la Drumuri locale

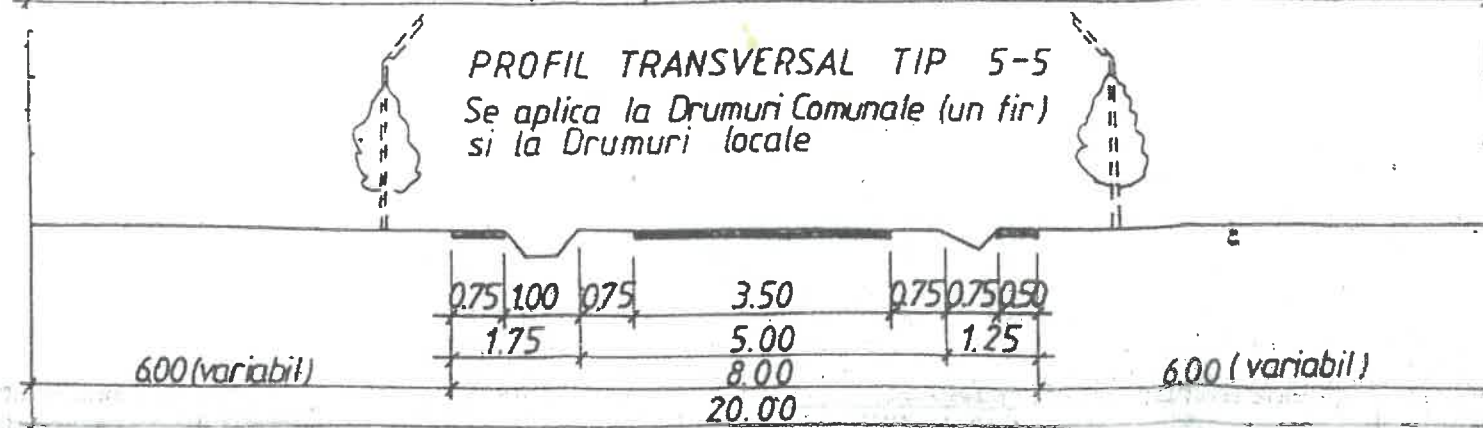

NOTA

- In traversarea localitatilor rurale, distanta între gardurile sau constructiile situate de o parte si de alta a drumurilor va fi de minimum :

- 26 m pentru D.N.
- 24 m pentru D.J.
- 20 m pentru D.C.

conform Ordonantei Guvernului României nr.43 din 28.08.1997.

CONSPROIECT S.A. PLOIESTI		Benef. Cons. Loc. GORGOTA PLAN URBANISTIC GENERAL COMUNA GORGOTA	Pr. nr. 4 14152
set pr.	arh. N. Gheorghe	pl. nr. DP 10123-9881 1/1	sc.
set pr. sp.	ing. A. Popescu		1:100
proiectat	ing. A. Popescu	Profile transversale tip	
desenat	I. Stan		
verificat	ing. R. Barbaliga		03.1998